

# Zielone



OSIEDLE

Home Developer Sp. z o.o. Sp.k.  
07-200 Wyszaków  
Ul. Sowińskiego 79, II piętro

Budynek: A  
Piętro: 3  
Klatka nr: A1  
Mieszkanie nr: A13  
Liczba pokoi: 2  
Pow. użytkowa: 42,03m<sup>2</sup>

Hol	4,48m <sup>2</sup>
Salon + aneks kuch.	23,71m <sup>2</sup>
Pokój	10,42m <sup>2</sup>
Łazienka	3,42m <sup>2</sup>
Loggia	5,61m <sup>2</sup>

MM  
ARCHITEKCI

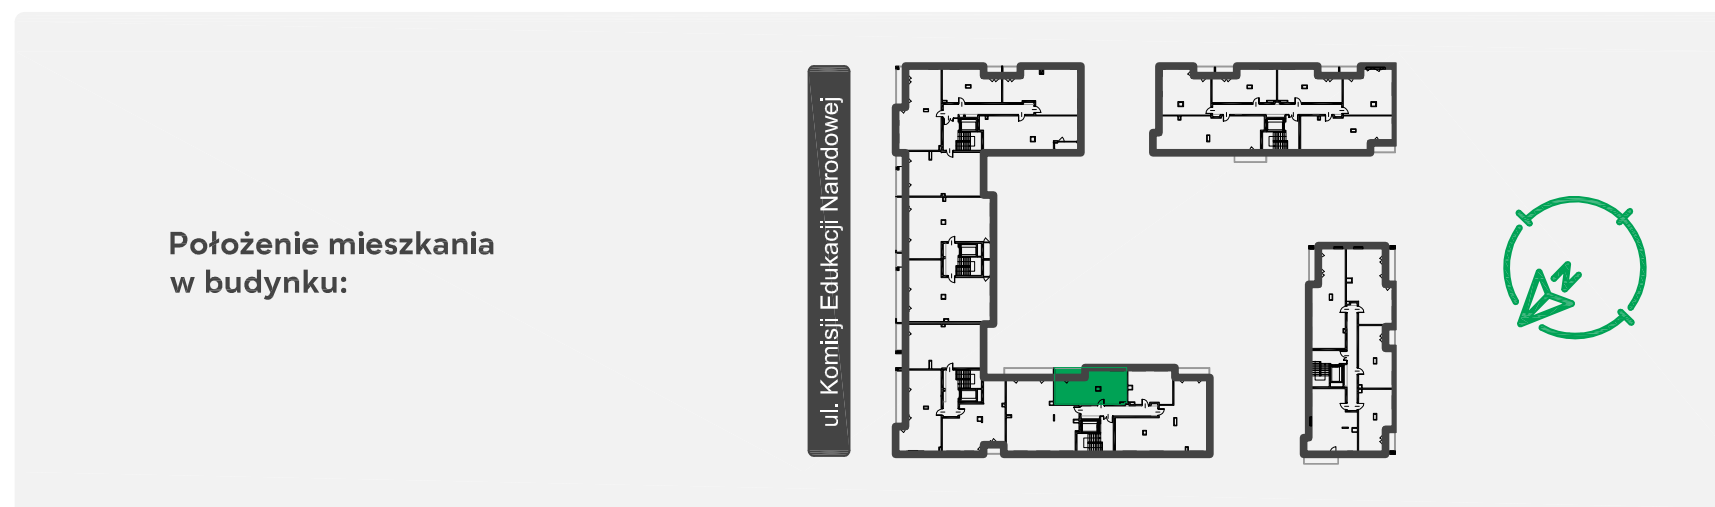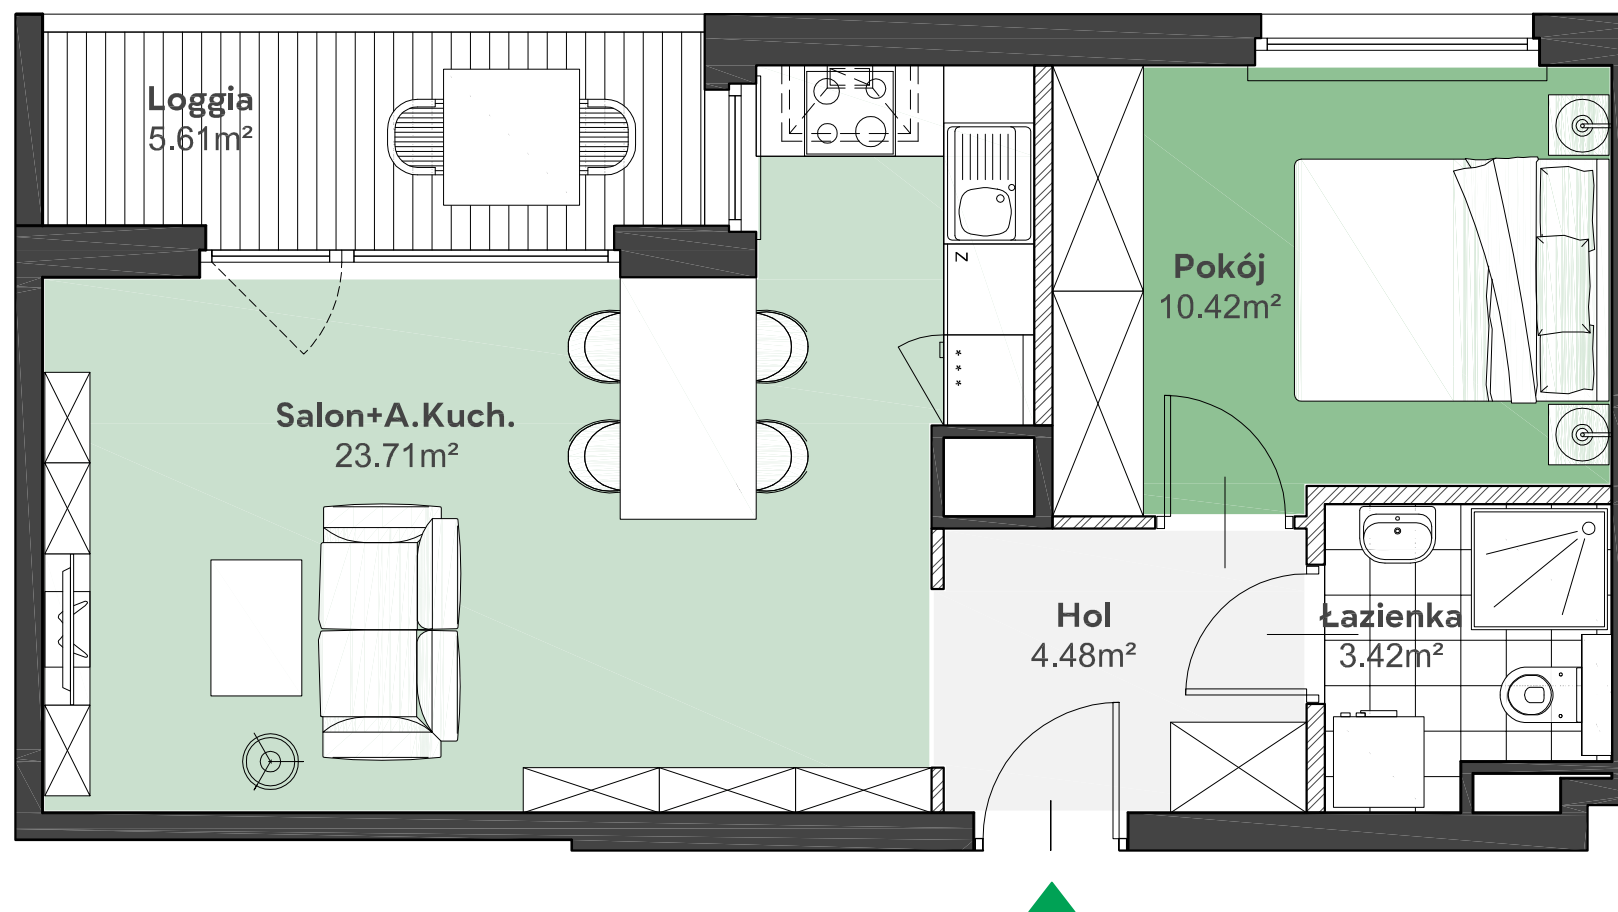

UWAGA: Przedstawione informacje nie stanowią oferty w rozumieniu Kodeksu Cywilnego lecz poglądową informację na temat mieszkania i inwestycji.