

# Zielone


OSIEDLE

Home Developer Sp. z o.o. Sp.k.  
07-202 Wyszaków  
Ul. Stolarska 1

Budynek: A  
Piętro: 1  
Klatka nr: All  
Mieszkanie nr: A16  
Liczba pokoi: 3  
Pow. użytkowa: 59,91m<sup>2</sup>


Hol	9,03m <sup>2</sup>
Salon + aneks kuch.	26,83m <sup>2</sup>
Pokój	10,32m <sup>2</sup>
Pokój	9,04m <sup>2</sup>
Łazienka	4,69m <sup>2</sup>
Loggia	3,71m <sup>2</sup>

**MM**  
ARCHITEKCI

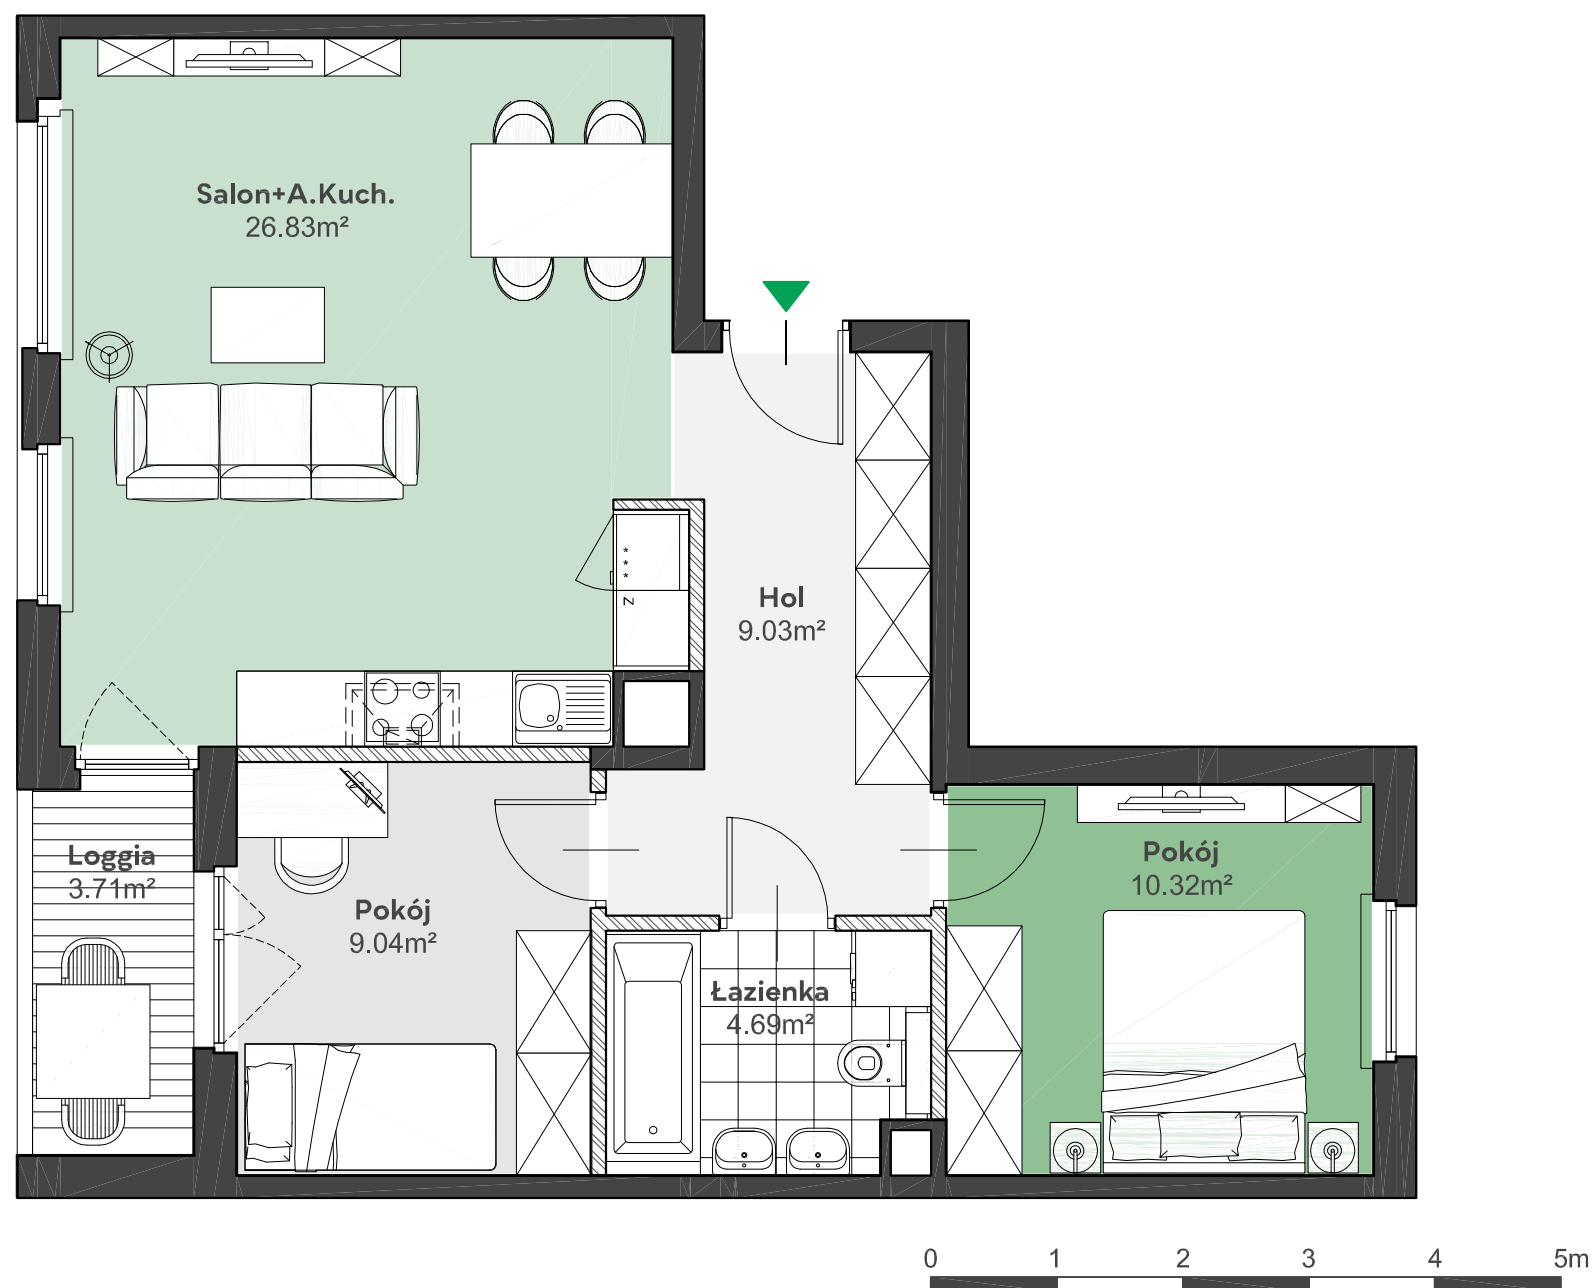

Położenie mieszkania  
w budynku:

ul. Komisji Edukacji Narodowej

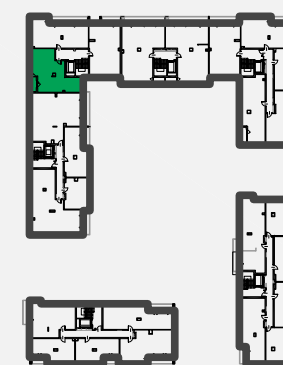

UWAGA: Przedstawione informacje nie stanowią oferty w rozumieniu Kodeksu Cywilnego lecz poglądową informację na temat mieszkania i inwestycji.