

# Zielone



OSIEDLE

Home Developer Sp. z o.o. Sp.k.  
07-200 Wyszaków  
Ul. Sowińskiego 79, II piętro

Budynek: A  
Piętro: 1  
Klatka nr: All  
Mieszkanie nr: A18  
Liczba pokoi: 3  
Pow. użytkowa: 63,68m<sup>2</sup>

Hol	8,39m <sup>2</sup>
Salon + aneks kuch.	28,46m <sup>2</sup>
Pokój	10,85m <sup>2</sup>
Pokój	10,06m <sup>2</sup>
Łazienka	4,52m <sup>2</sup>
Wc	1,40m <sup>2</sup>
Loggia	4,93m <sup>2</sup>

MM  
ARCHITEKCI

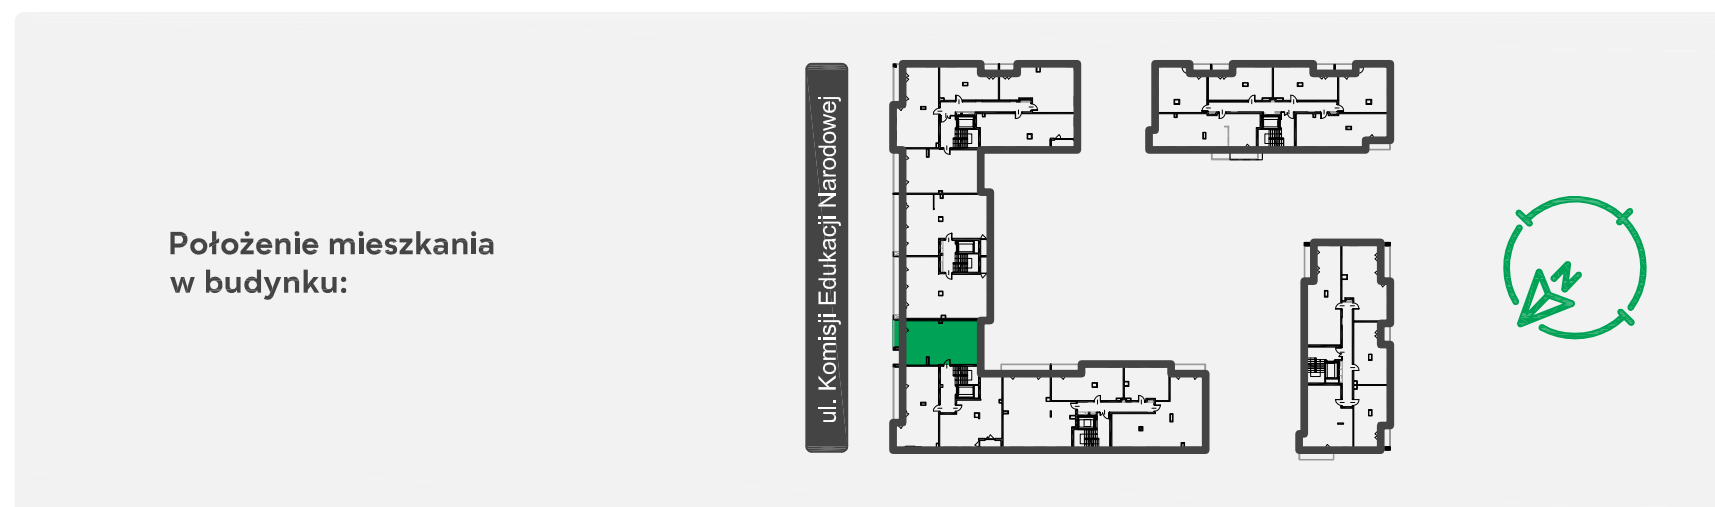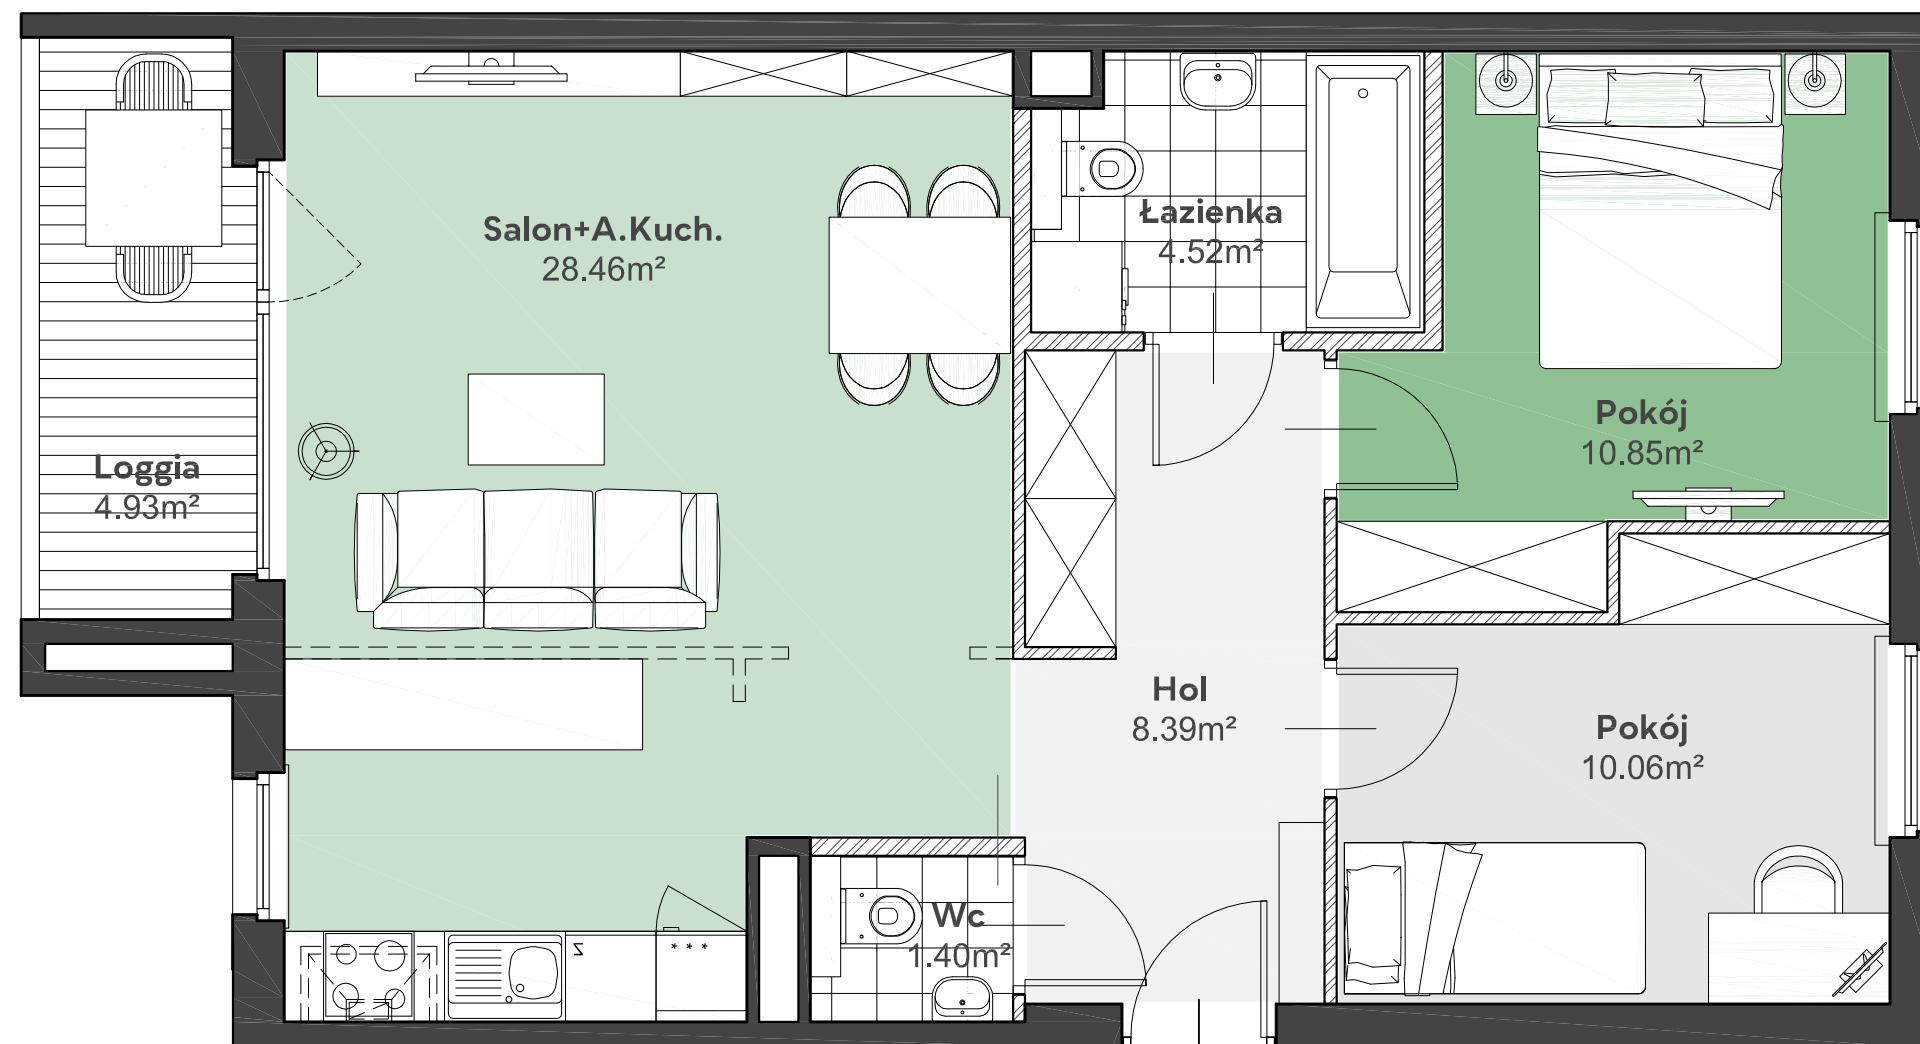

UWAGA: Przedstawione informacje nie stanowią oferty w rozumieniu Kodeksu Cywilnego lecz poglądową informację na temat mieszkania i inwestycji.