

Zielone


OSIEDLE

Home Developer Sp. z o.o. Sp.k.
07-200 Wyszaków
Ul. Sowińskiego 79, II piętro

Budynek: A
Piętro: 2
Klatka nr: All
Mieszkanie nr: A19
Liczba pokoi: 3
Pow. użytkowa: 59,91m²


Hol	9,03m ²
Salon + aneks kuch.	26,83m ²
Pokój	10,32m ²
Pokój	9,04m ²
Łazienka	4,69m ²
Loggia	3,71m ²

MM
ARCHITEKCI

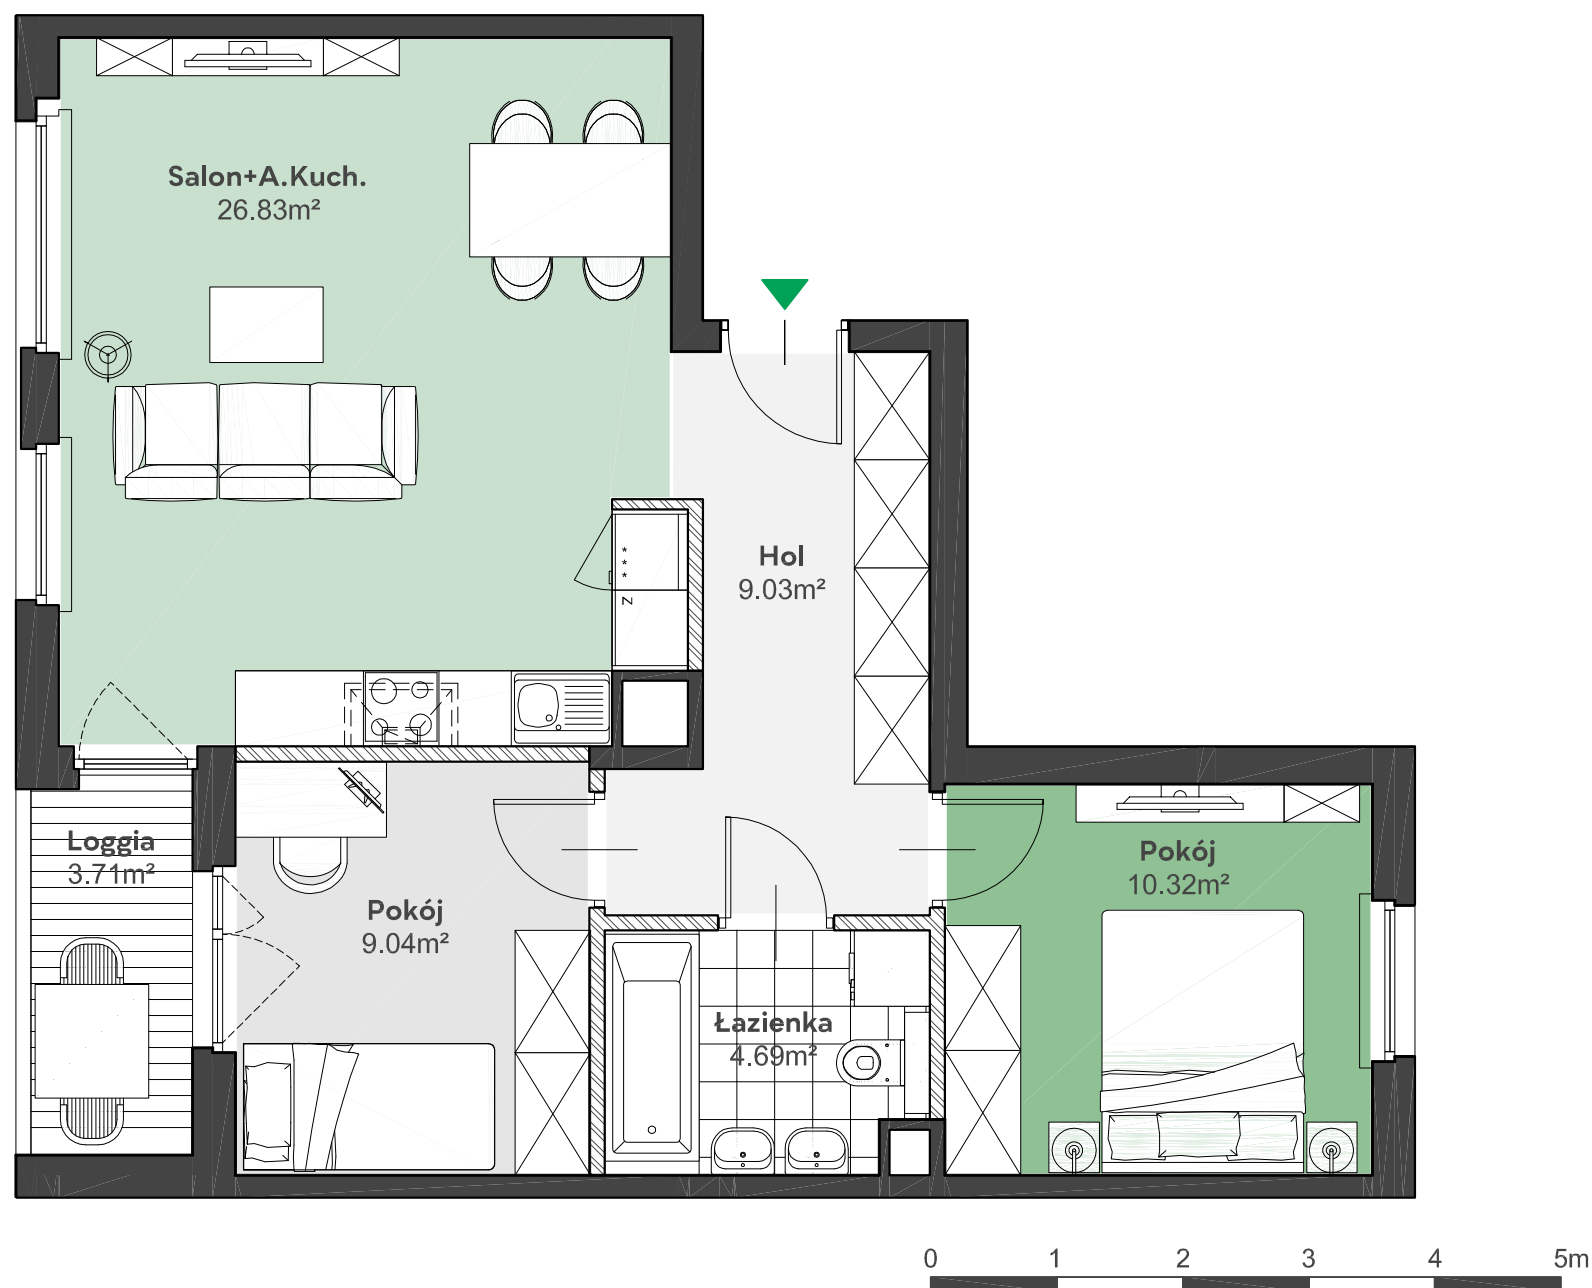

Położenie mieszkania
w budynku:

ul. Komisji Edukacji Narodowej

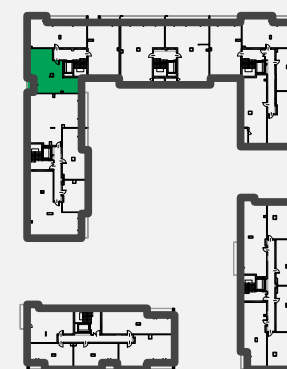

UWAGA: Przedstawione informacje nie stanowią oferty w rozumieniu Kodeksu Cywilnego lecz poglądową informację na temat mieszkania i inwestycji.