

Zielone


OSIEDLE

Home Developer Sp. z o.o. Sp.k.
07-200 Wyszaków
Ul. Sowińskiego 79, II piętro


Budynek: A
Piętro: 2
Klatka nr: All
Mieszkanie nr: A20
Liczba pokoi: 3
Pow. użytkowa: 58,15m²

Hol	7,40m ²
Salon + aneks kuch.	24,84m ²
Pokój	12,32m ²
Pokój	8,67m ²
Łazienka	4,92m ²
Loggia	10,24m ²

MM
ARCHITEKCI

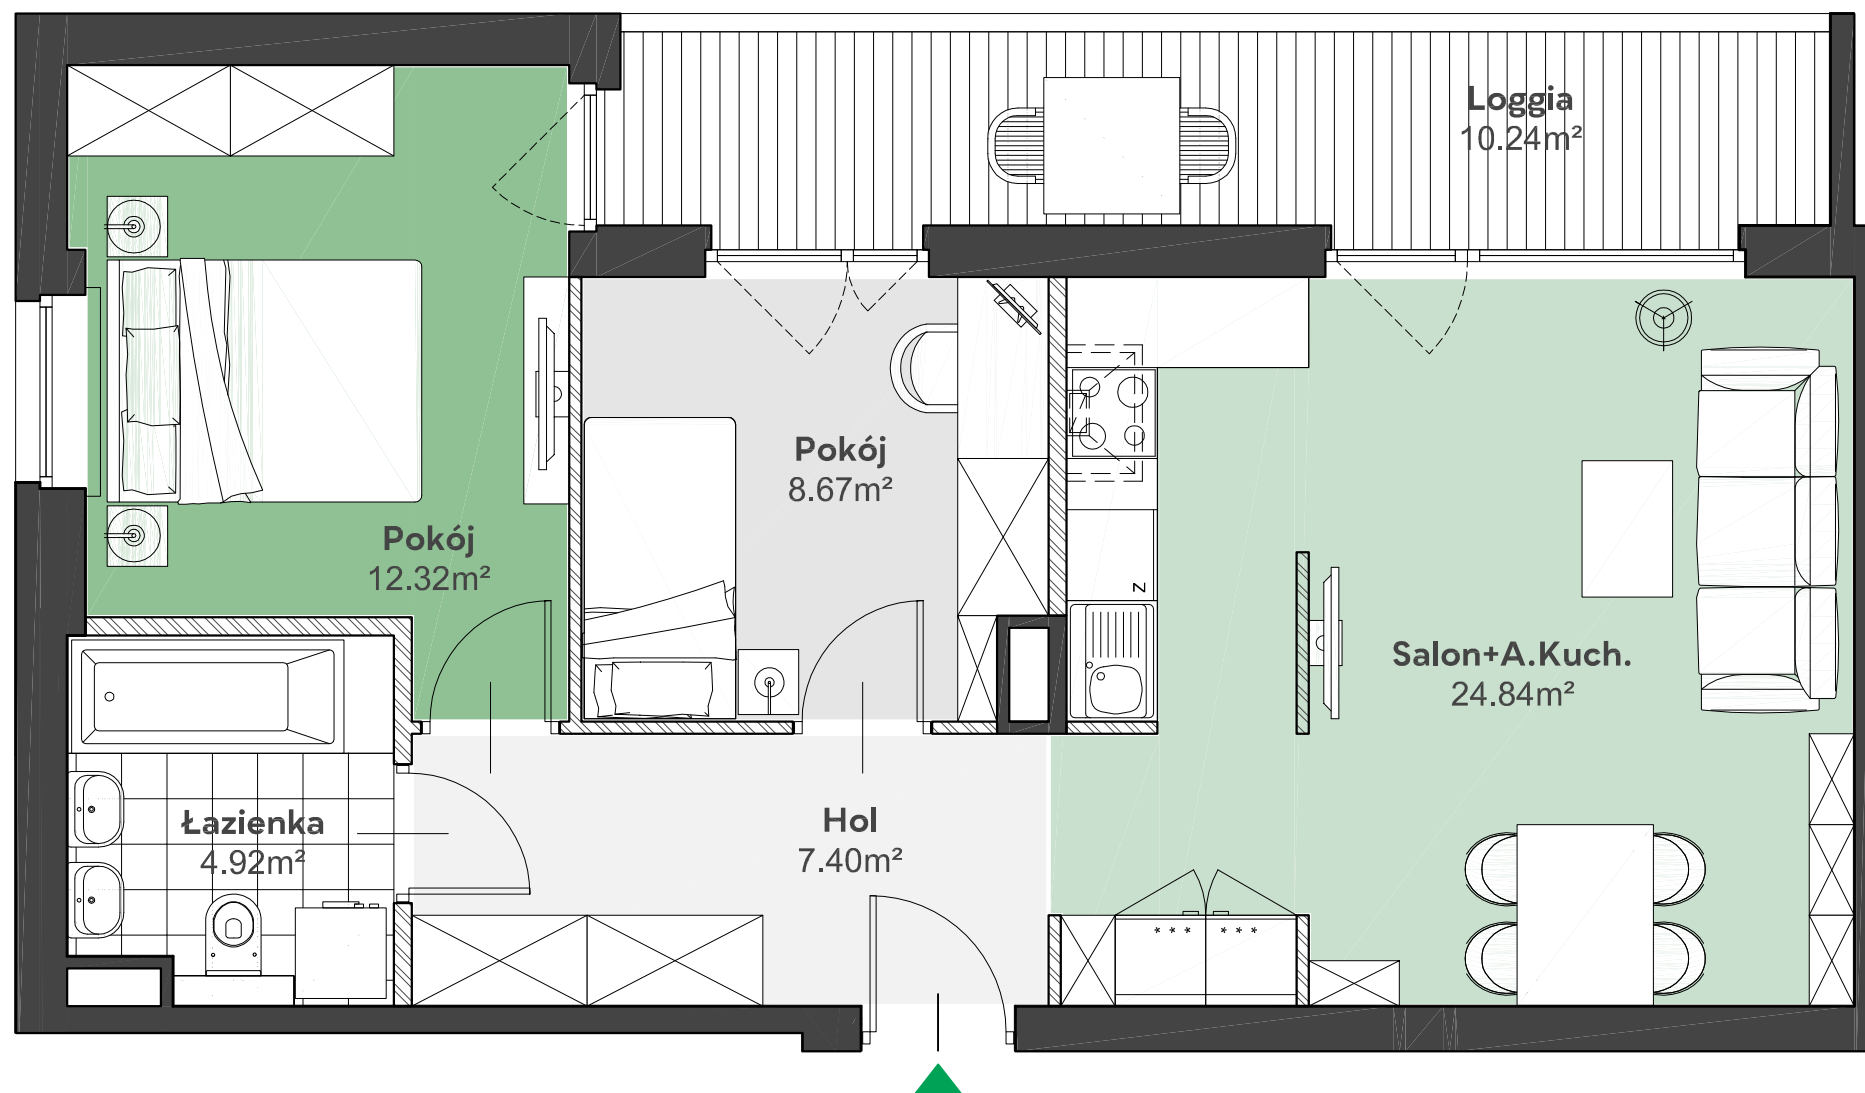

Położenie mieszkania
w budynku:

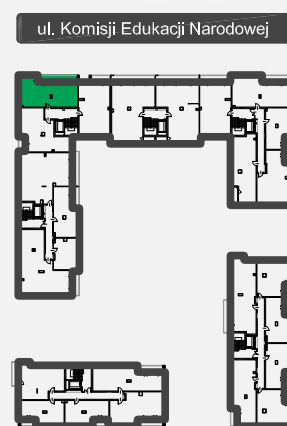

UWAGA: Przedstawione informacje nie stanowią oferty w rozumieniu Kodeksu Cywilnego lecz poglądową informację na temat mieszkania i inwestycji.