


Zielone

OSIEDLE


Home Developer Sp. z o.o. Sp.k.
07-200 Wyszaków
Ul. Sowińskiego 79, II piętro

Budynek: A
Piętro: 2
Klatka nr: All
Mieszkanie nr: A21
Liczba pokoi: 3
Pow. użytkowa: 63,68m²

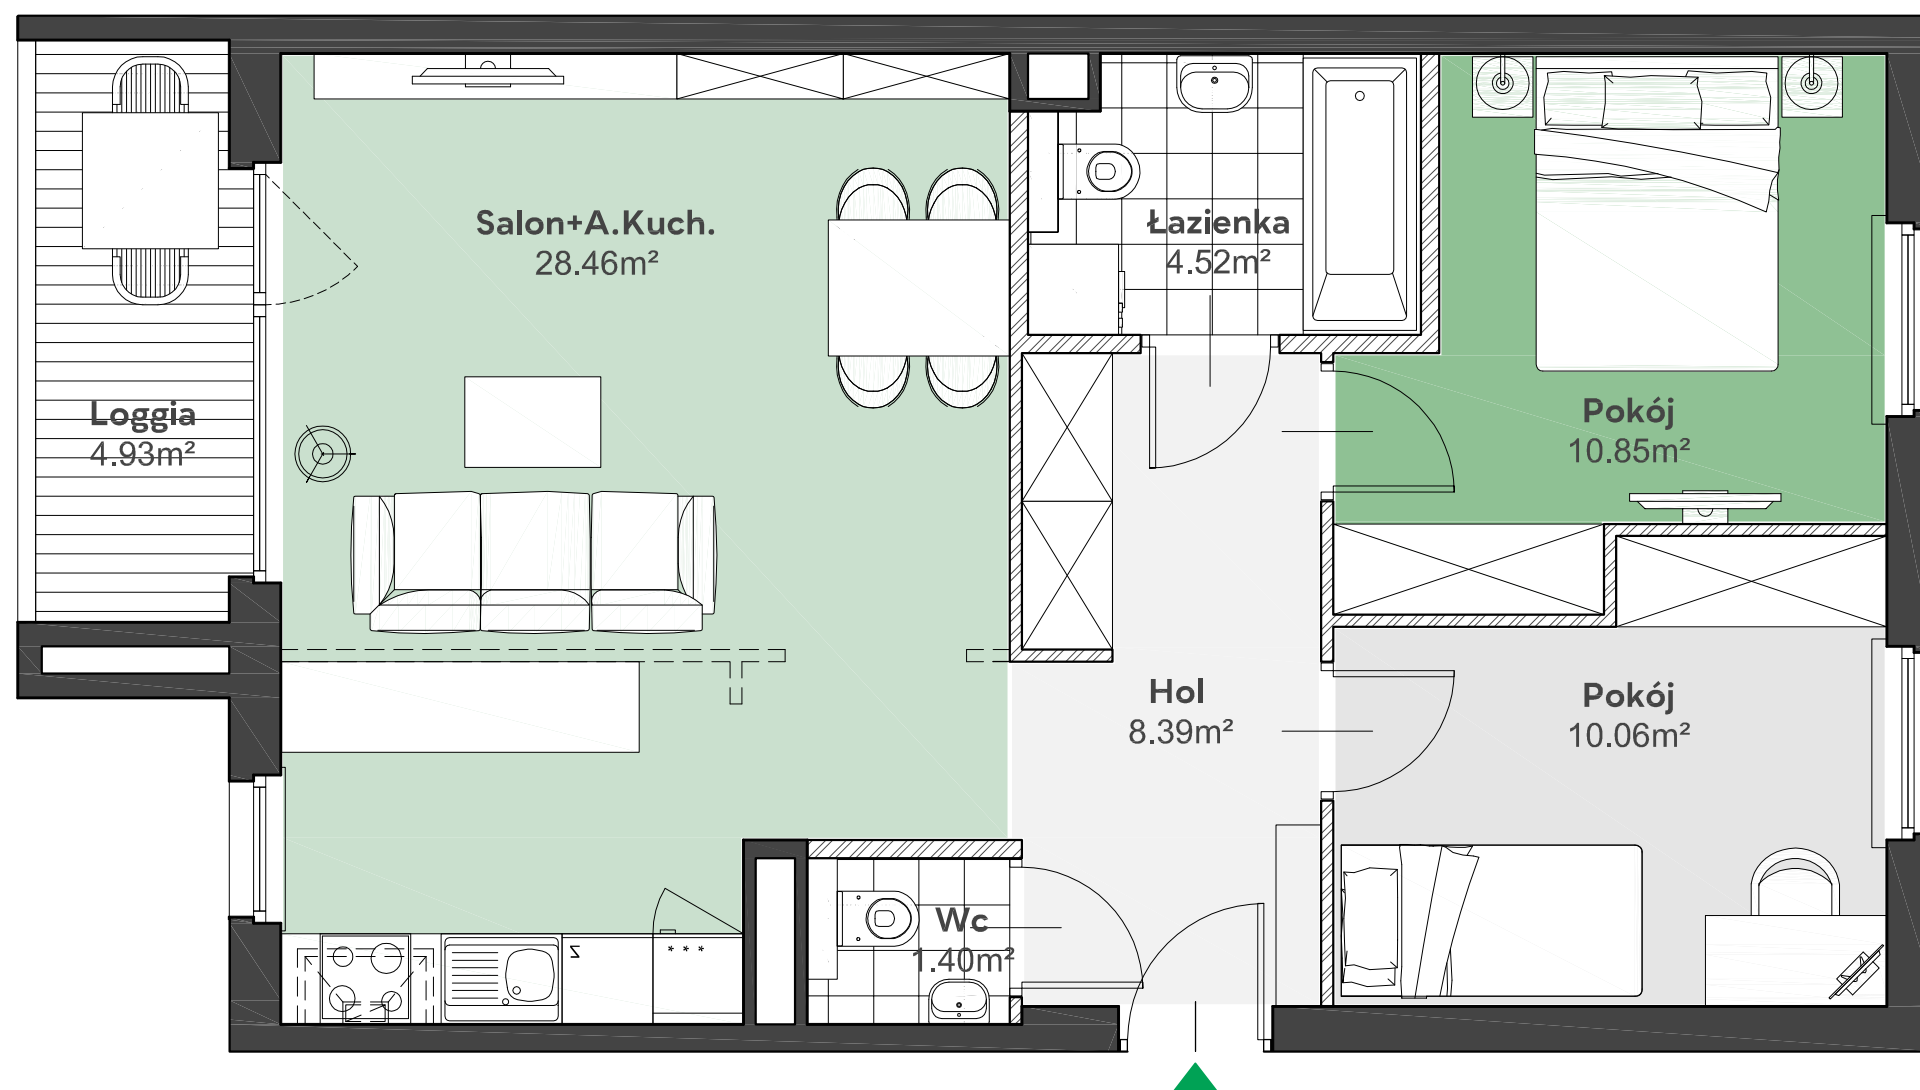

Hol	8,39m ²
Salon + aneks kuch.	28,46m ²
Pokój	10,85m ²
Pokój	10,06m ²
Łazienka	4,52m ²
Wc	1,40m ²
Loggia	4,93m ²

MM
ARCHITEKCI

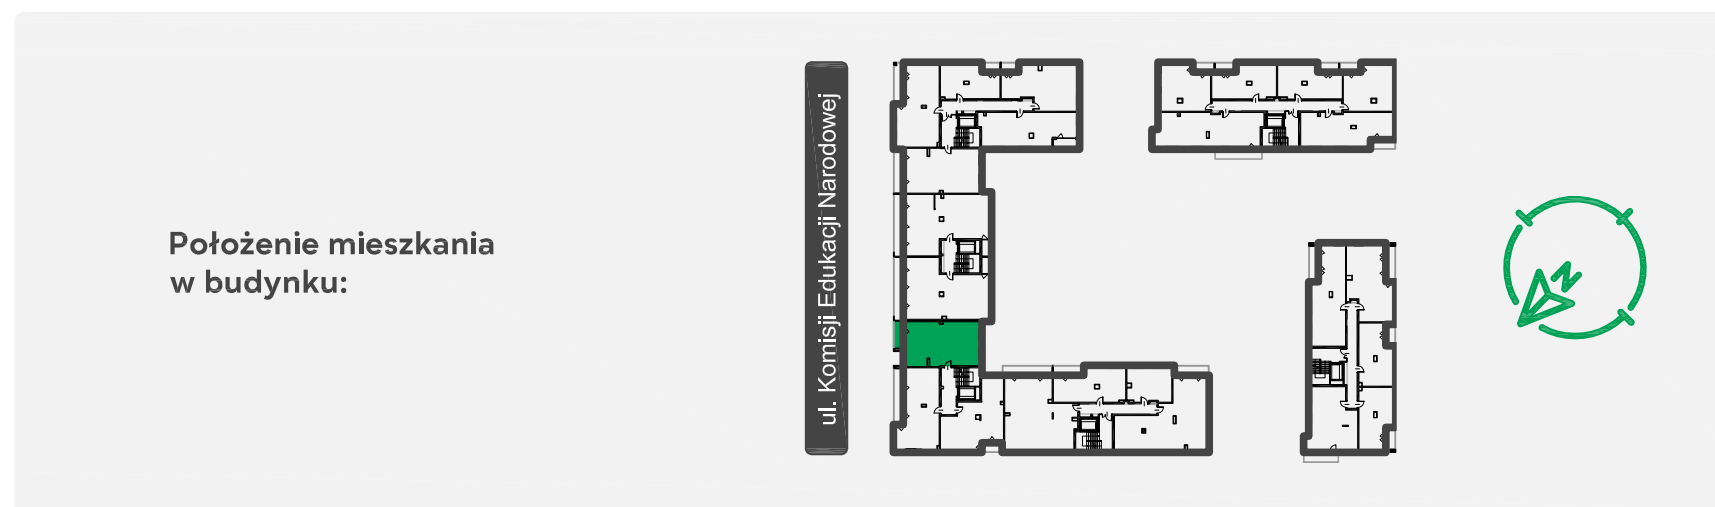

UWAGA: Przedstawione informacje nie stanowią oferty w rozumieniu Kodeksu Cywilnego lecz poglądową informację na temat mieszkania i inwestycji.