

# Zielone


OSIEDLE

Home Developer Sp. z o.o. Sp.k.  
07-202 Wyszaków  
Ul. Stolarska 1

Budynek: A  
Piętro: 3  
Klatka nr: All  
Mieszkanie nr: A22  
Liczba pokoi: 3  
Pow. użytkowa: 59,91m<sup>2</sup>


|                     |                     |
|---------------------|---------------------|
| Hol                 | 9,03m <sup>2</sup>  |
| Salon + aneks kuch. | 26,83m <sup>2</sup> |
| Pokój               | 10,32m <sup>2</sup> |
| Pokój               | 9,04m <sup>2</sup>  |
| Łazienka            | 4,69m <sup>2</sup>  |
| Loggia              | 3,71m <sup>2</sup>  |

MM  
ARCHITEKCI

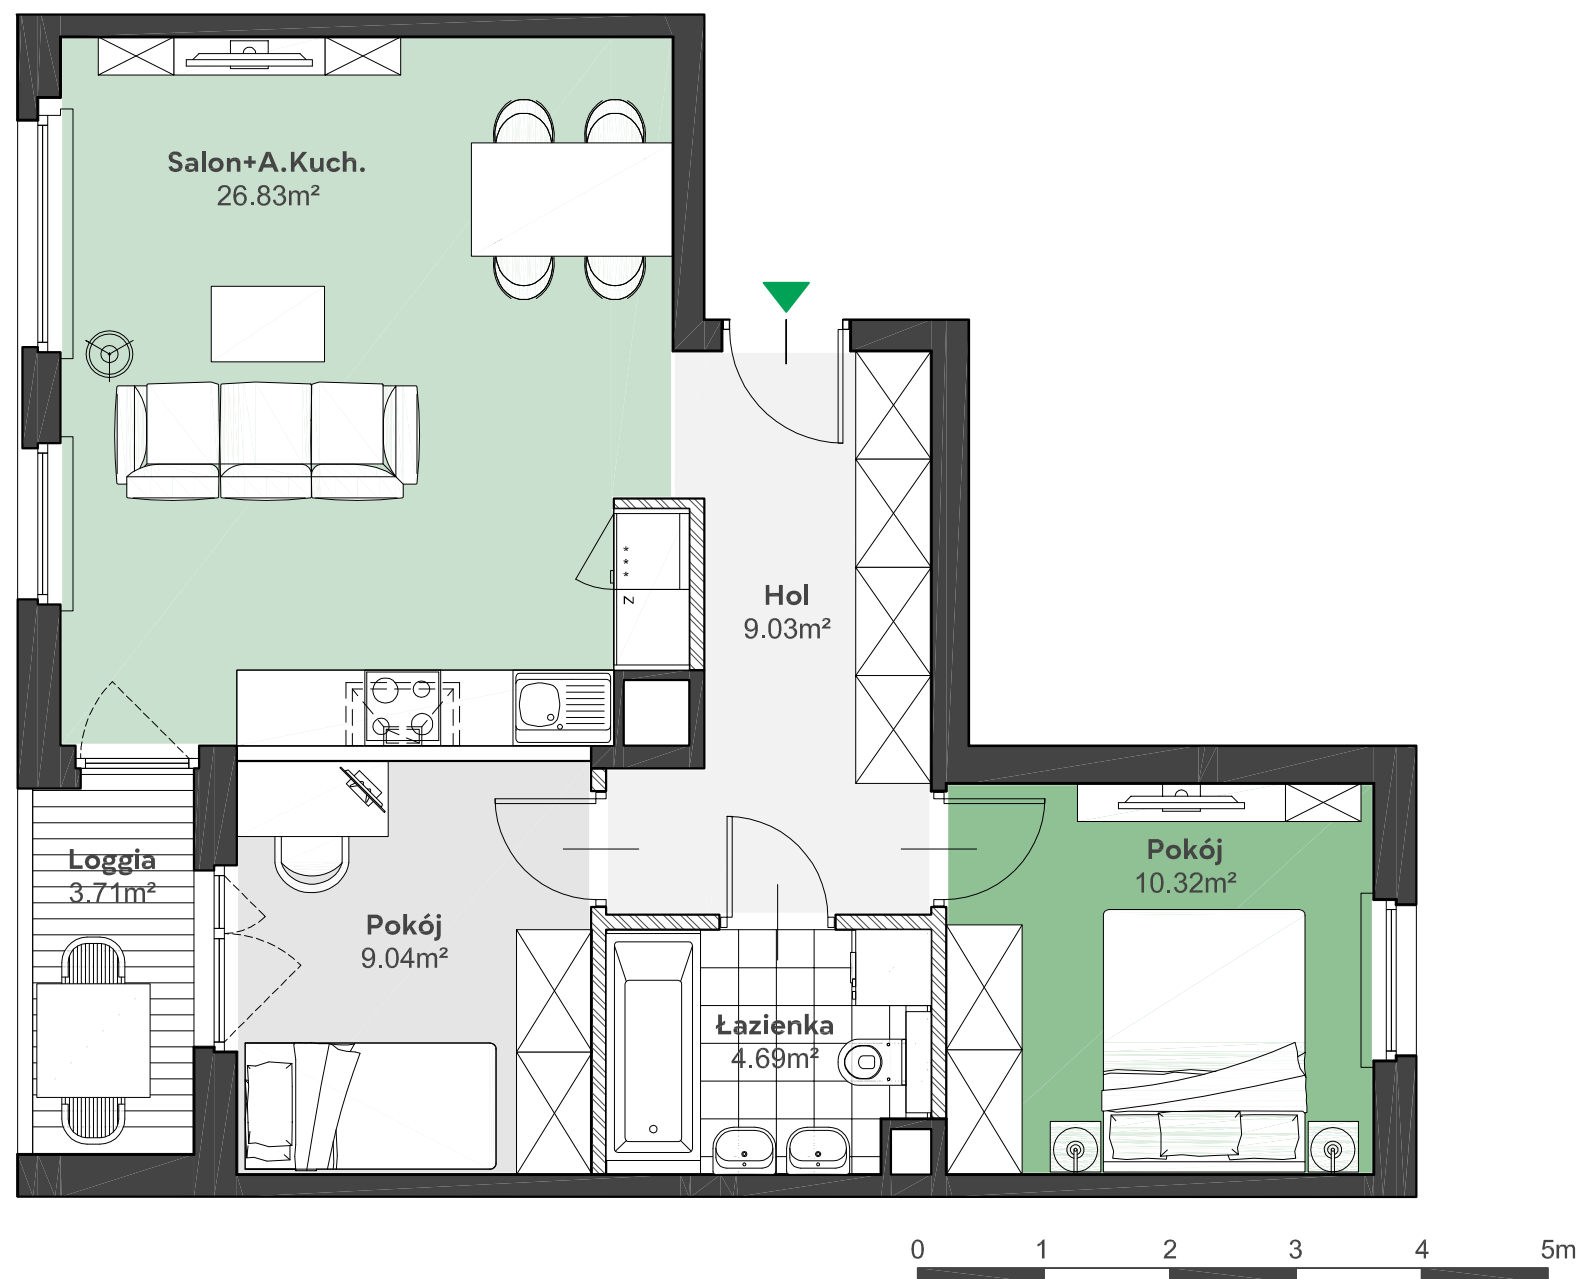

Położenie mieszkania  
w budynku:

ul. Komisji Edukacji Narodowej

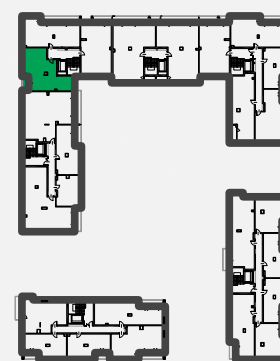

UWAGA: Przedstawione informacje nie stanowią oferty w rozumieniu Kodeksu Cywilnego lecz poglądową informację na temat mieszkania i inwestycji.