

Zielone


OSIEDLE

Home Developer Sp. z o.o. Sp.k.
07-202 Wyszaków
Ul. Stolarska 1

Budynek: A
Piętro: 3
Klatka nr: All
Mieszkanie nr: A23
Liczba pokoi: 3
Pow. użytkowa: 58,15m²


Hol	7,40m ²
Salon + aneks kuch.	24,84m ²
Pokój	12,32m ²
Pokój	8,67m ²
Łazienka	4,92m ²
Loggia	10,24m ²

MM
ARCHITEKCI

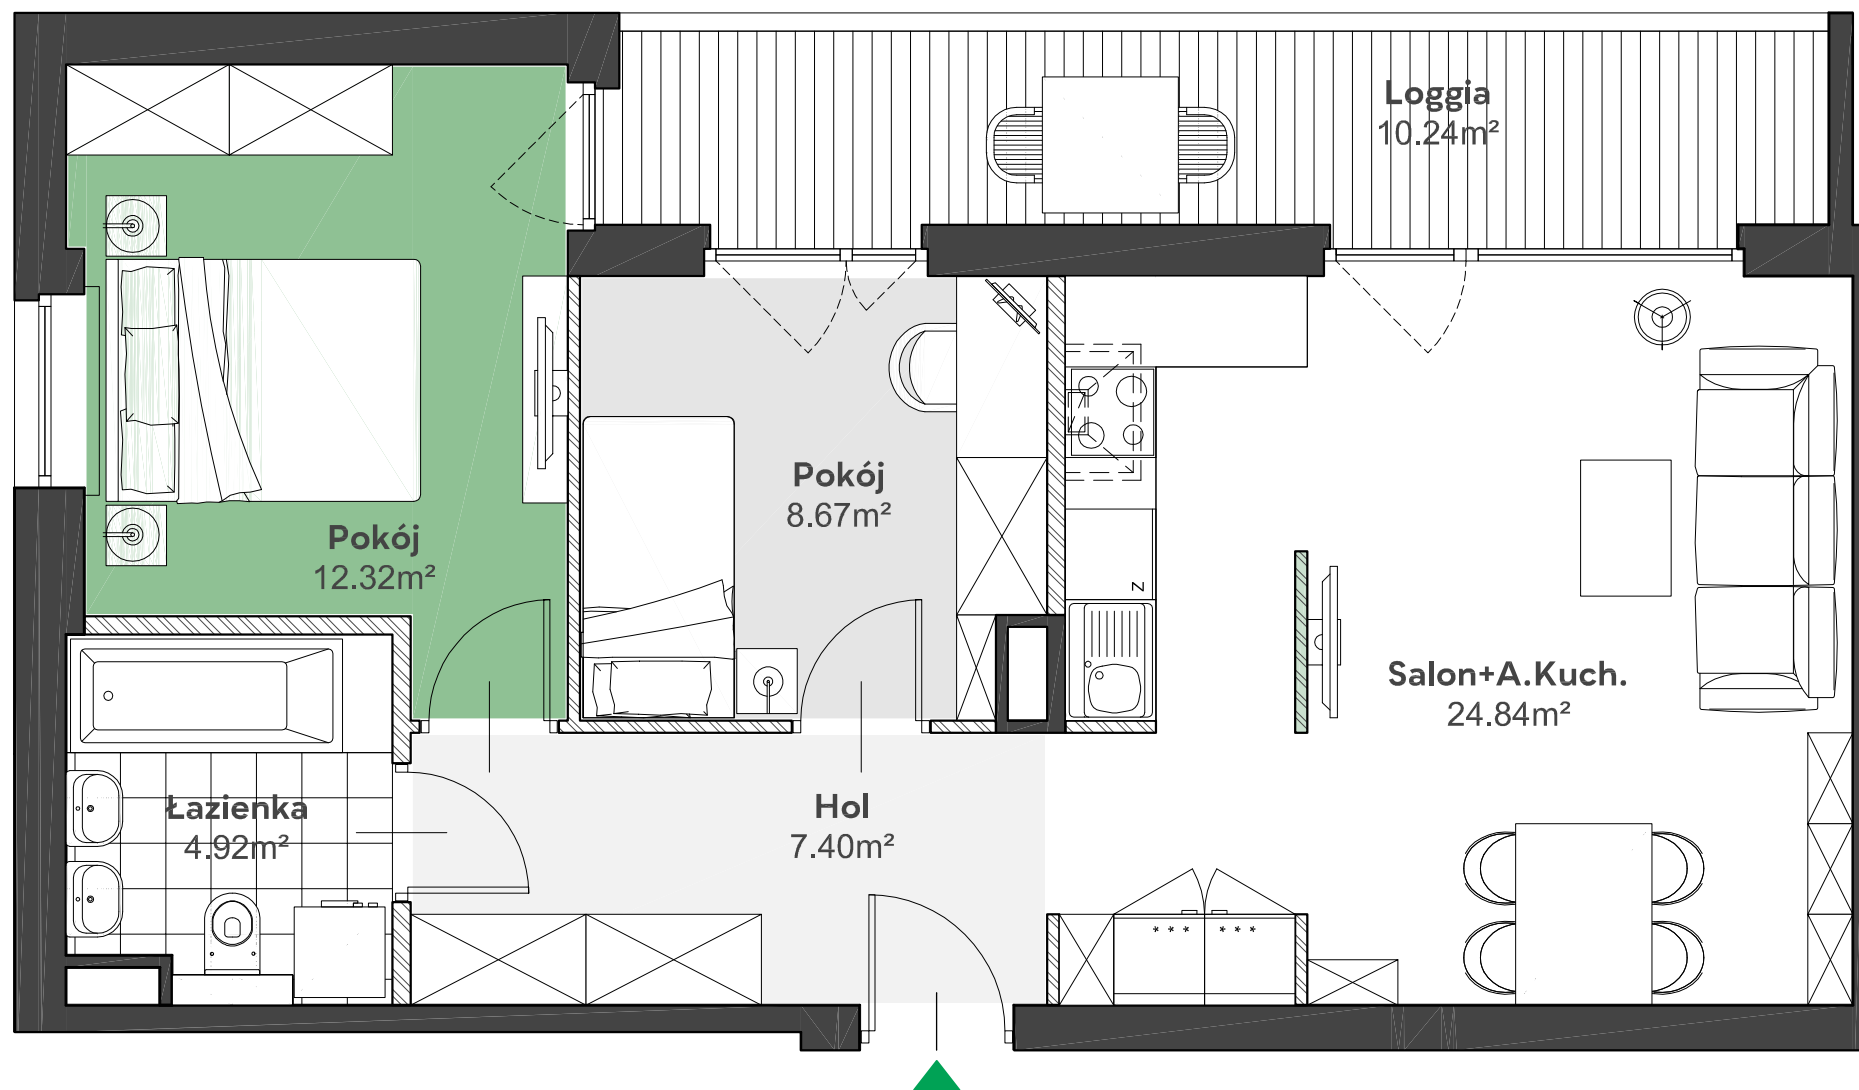

Położenie mieszkania
w budynku:

ul. Komisji Edukacji Narodowej

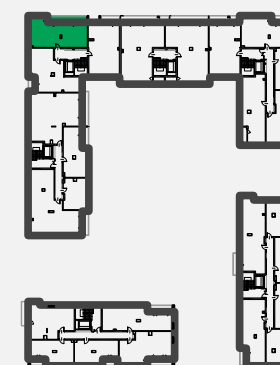

UWAGA: Przedstawione informacje nie stanowią oferty w rozumieniu Kodeksu Cywilnego lecz poglądową informację na temat mieszkania i inwestycji.