

Zielone


OSIEDLE

Home Developer Sp. z o.o. Sp.k.
07-200 Wyszaków
Ul. Sowińskiego 79, II piętro

Budynek: A
Piętro: 1
Klatka nr: AIII
Mieszkanie nr: A25
Liczba pokoi: 4
Pow. użytkowa: 83,52m²

Hol	10,63m ²
Salon + aneks kuch.	26,42m ²
Pokój	13,20m ²
Pokój	12,95m ²
Pokój	12,40m ²
Łazienka	4,96m ²
Łazienka	2,96m ²
Loggia	11,52m ²
Loggia	2,78m ²

MM
ARCHITEKCI

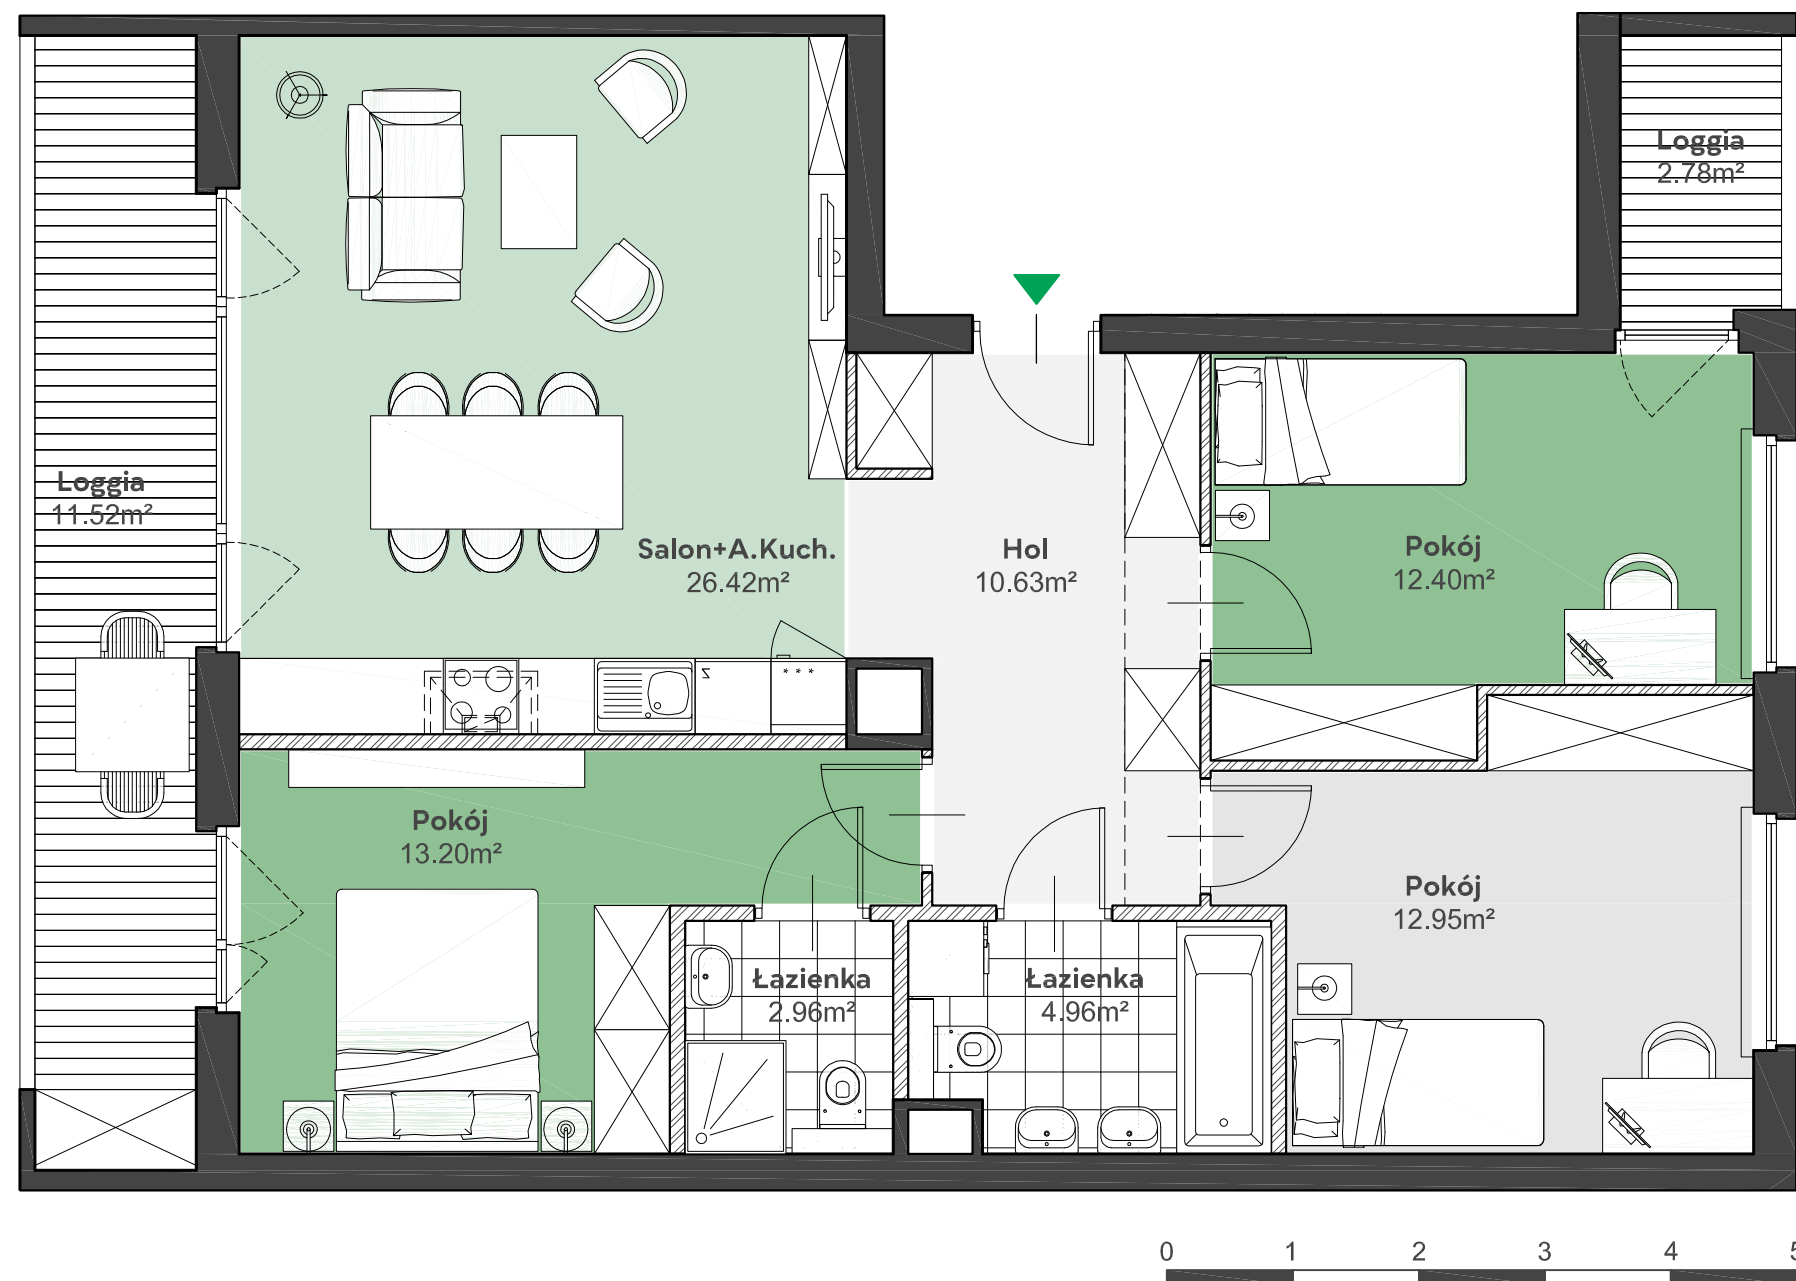

UWAGA: Przedstawione informacje nie stanowią oferty w rozumieniu Kodeksu Cywilnego lecz poglądową informację na temat mieszkania i inwestycji.