

Zielone



OSIEDLE

Home Developer Sp. z o.o. Sp.k.
07-200 Wyszaków
Ul. Sowińskiego 79, II piętro

Budynek:	A
Piętro:	1
Klatka nr:	AIII
Mieszkanie nr:	A26
Liczba pokoi:	4
Pow. użytkowa:	83,62m ²

Hol	11,23m ²
Salon + aneks kuch.	27,34m ²
Pokój	12,99m ²
Pokój	12,85m ²
Pokój	11,70m ²
Łazienka	5,35m ²
Wc	2,16m ²
Loggia	11,38m ²
Loggia	2,78m ²

MM
ARCHITEKCI

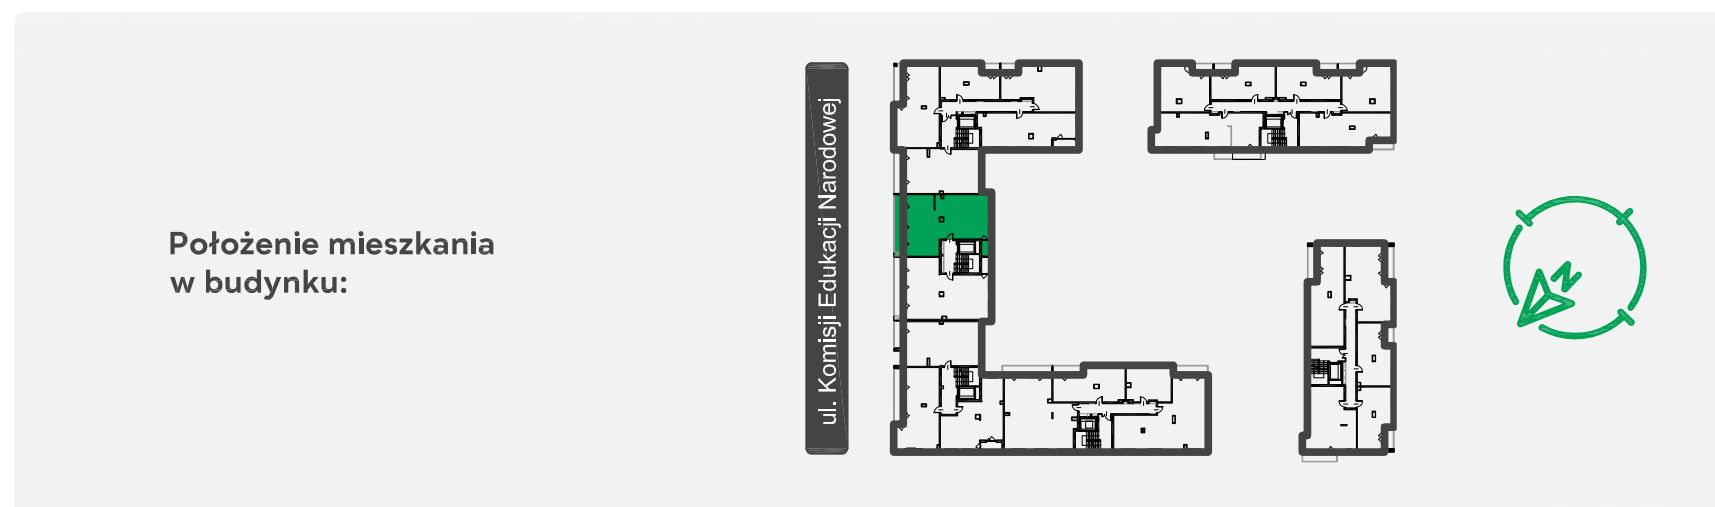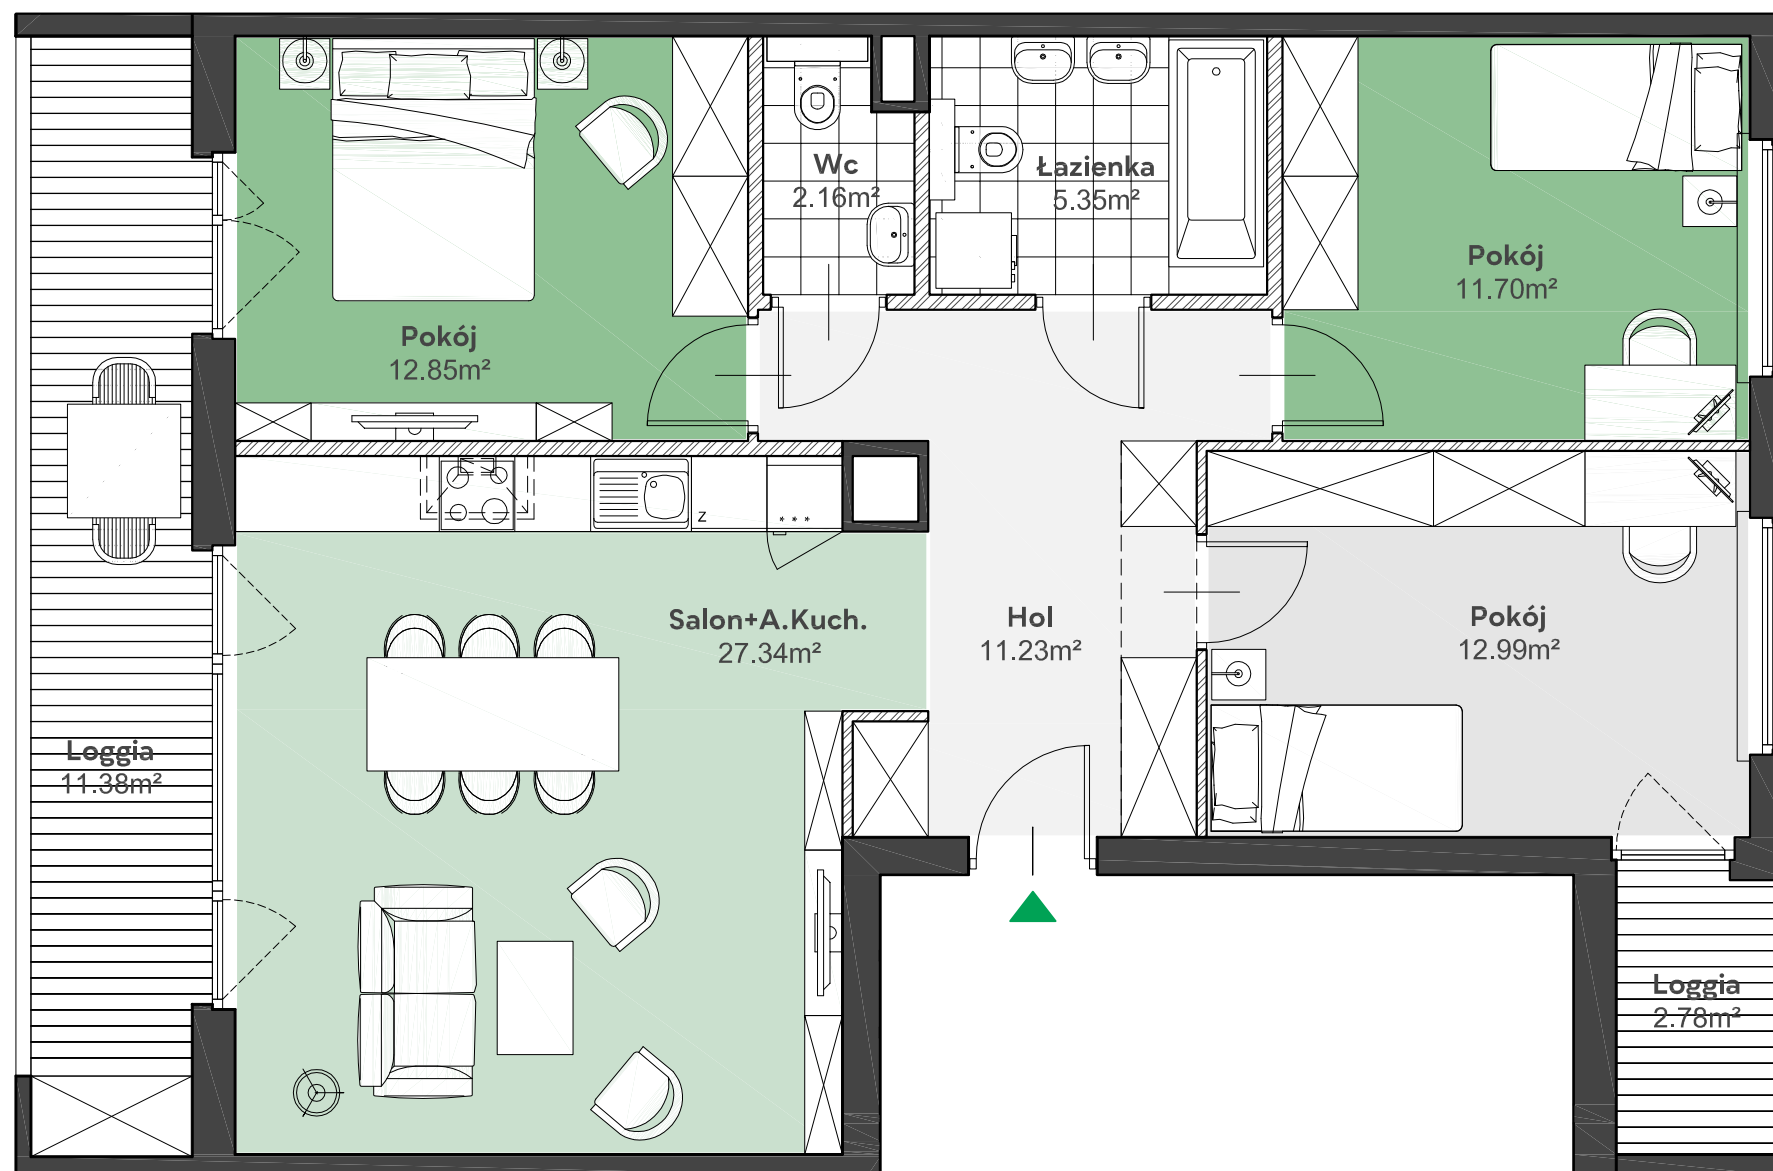

UWAGA: Przedstawione informacje nie stanowią oferty w rozumieniu Kodeksu Cywilnego lecz poglądową informację na temat mieszkania i inwestycji.