

# Zielone


OSIEDLE

Home Developer Sp. z o.o. Sp.k.  
07-200 Wyszaków  
Ul. Sowińskiego 79, II piętro

Budynek: A  
Piętro: 2  
Klatka nr: AIII  
Mieszkanie nr: A27  
Liczba pokoi: 4  
Pow. użytkowa: 83,52m<sup>2</sup>

Hol	10,63m <sup>2</sup>
Salon + aneks kuch.	26,42m <sup>2</sup>
Pokój	13,20m <sup>2</sup>
Pokój	12,95m <sup>2</sup>
Pokój	12,40m <sup>2</sup>
Łazienka	4,96m <sup>2</sup>
Łazienka	2,96m <sup>2</sup>
Loggia	11,52m <sup>2</sup>
Loggia	2,78m <sup>2</sup>

**MM**  
ARCHITEKCI

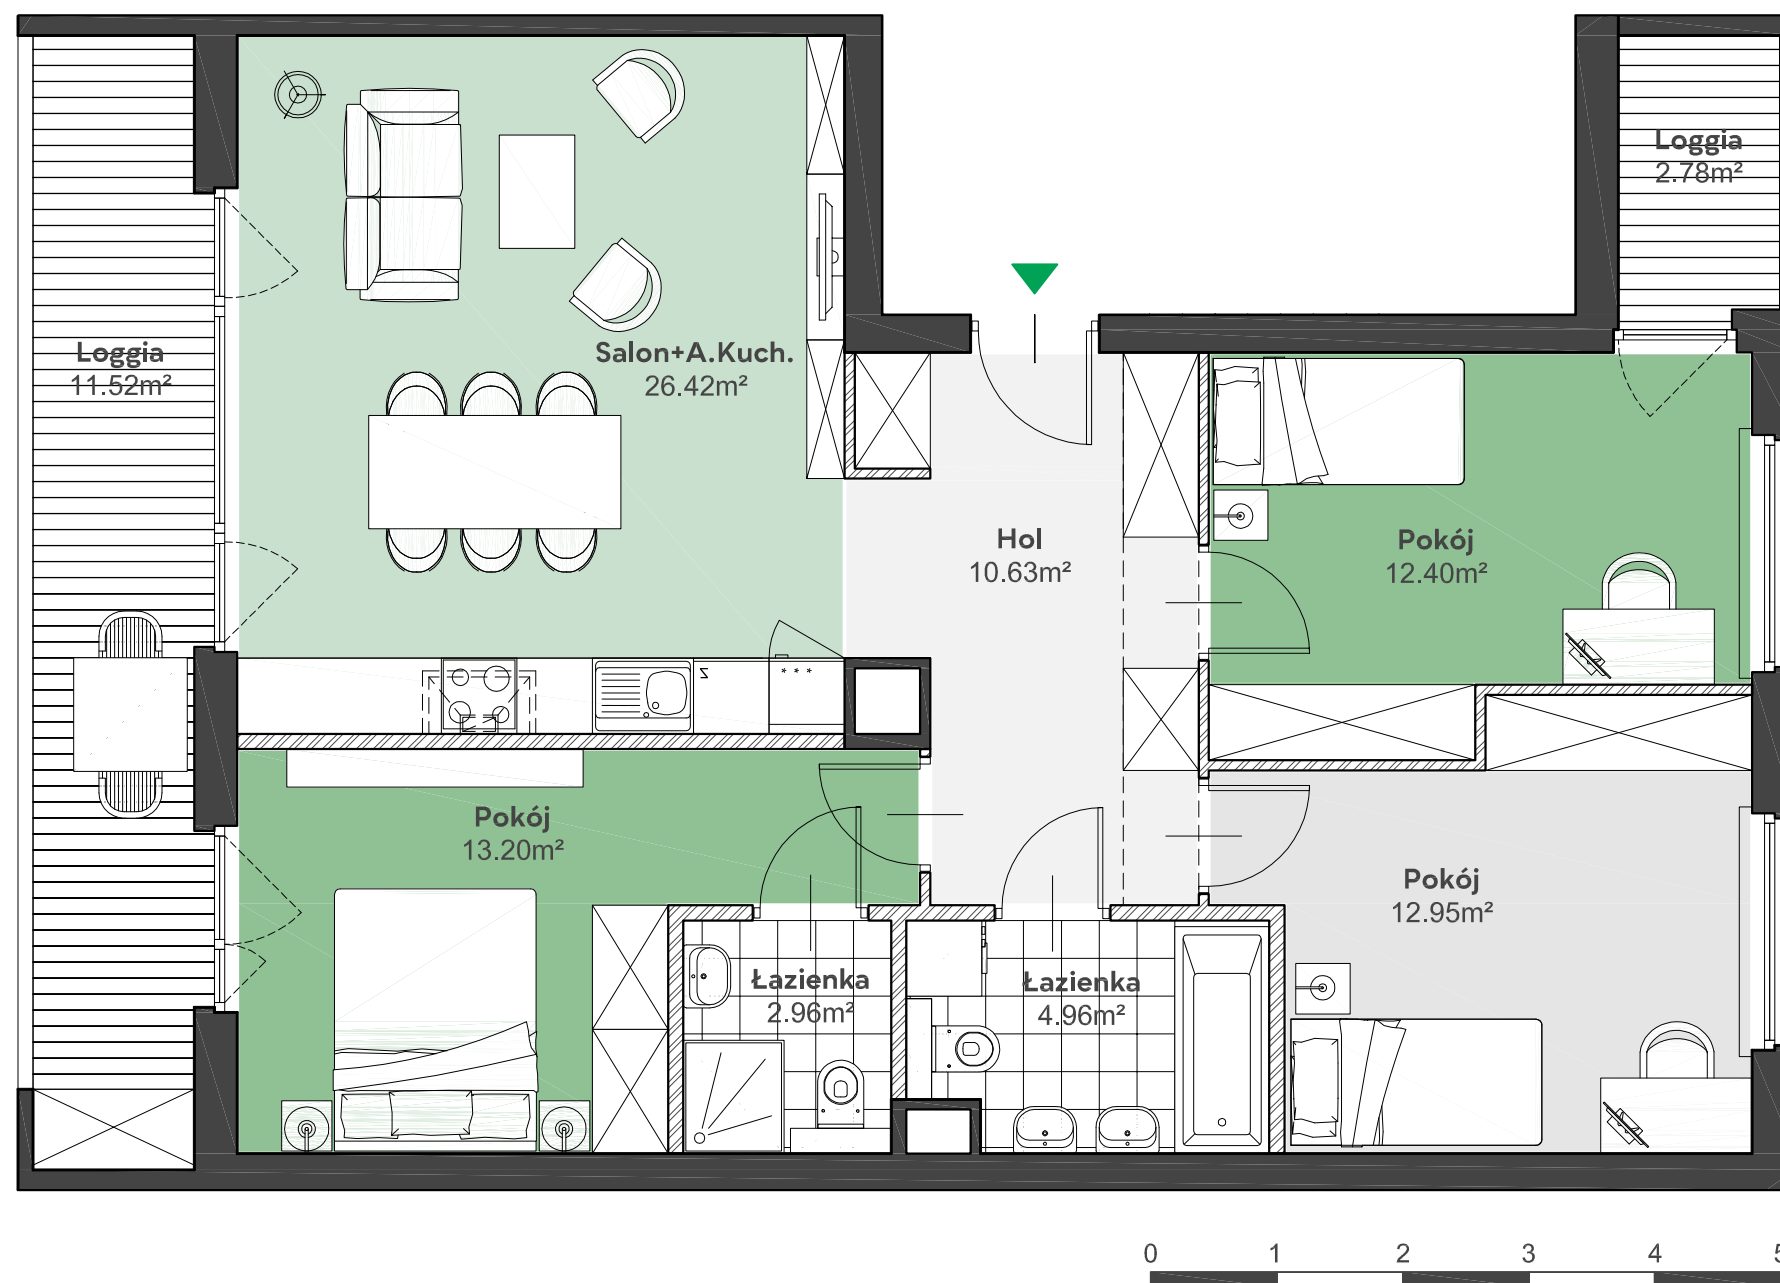

Położenie mieszkania  
w budynku:



UWAGA: Przedstawione informacje nie stanowią oferty w rozumieniu Kodeksu Cywilnego lecz poglądową informację na temat mieszkania i inwestycji.