

# Zielone


OSIEDLE

Home Developer Sp. z o.o. Sp.k.  
07-200 Wyszaków  
Ul. Sowińskiego 79, II piętro

Budynek: A  
Piętro: 0  
Klatka nr: A1  
Mieszkanie nr: A3  
Liczba pokoi: 4  
Pow. użytkowa: 89,76m<sup>2</sup>

Hol	13,17m <sup>2</sup>
Salon + aneks kuch.	30,07m <sup>2</sup>
Pokój	14,88m <sup>2</sup>
Pokój	10,00m <sup>2</sup>
Pokój	9,56m <sup>2</sup>
Garderoba	4,32m <sup>2</sup>
Łazienka	4,94m <sup>2</sup>
Łazienka	2,82m <sup>2</sup>
Taras	7,00m <sup>2</sup>
Ogródek	91,41m <sup>2</sup>

MM  
ARCHITEKCI

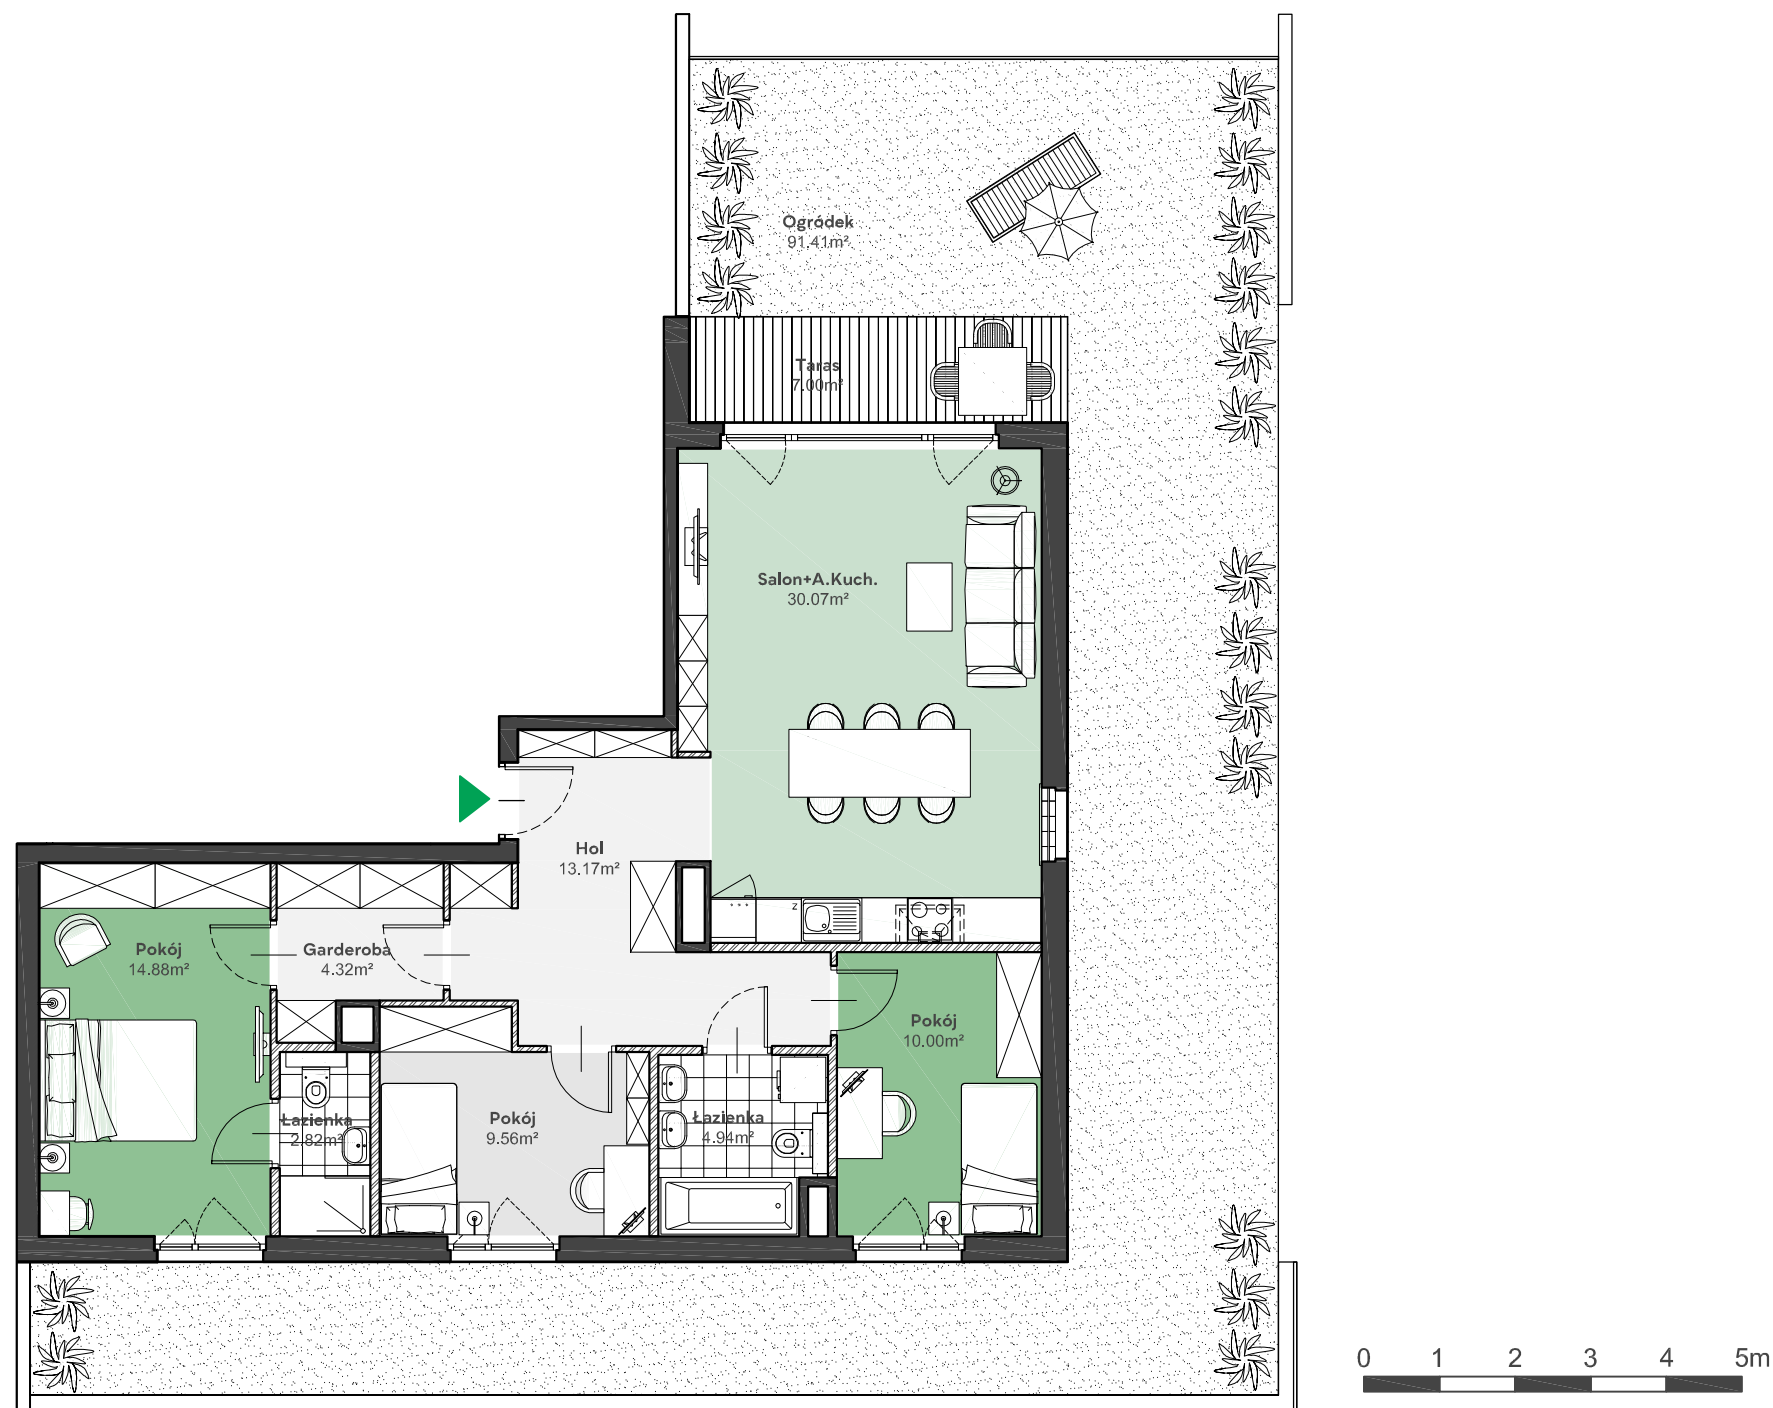

Położenie mieszkania  
w budynku:



UWAGA: Przedstawione informacje nie stanowią oferty w rozumieniu Kodeksu Cywilnego lecz poglądową informację na temat mieszkania i inwestycji.