

# Zielone


OSIEDLE

Home Developer Sp. z o.o. Sp.k.  
07-200 Wyszaków  
Ul. Sowińskiego 79, II piętro

Budynek: A  
Piętro: 0  
Klatka nr: AIV  
Mieszkanie nr: A31  
Liczba pokoi: 2  
Pow. użytkowa: 35,64m<sup>2</sup>

Hol	3,95m <sup>2</sup>
Salon + aneks kuch.	19,01m <sup>2</sup>
Pokój	9,22m <sup>2</sup>
Łazienka	3,46m <sup>2</sup>
Taras	3,58m <sup>2</sup>
Ogródek	39,50m <sup>2</sup>

MM  
ARCHITEKCI

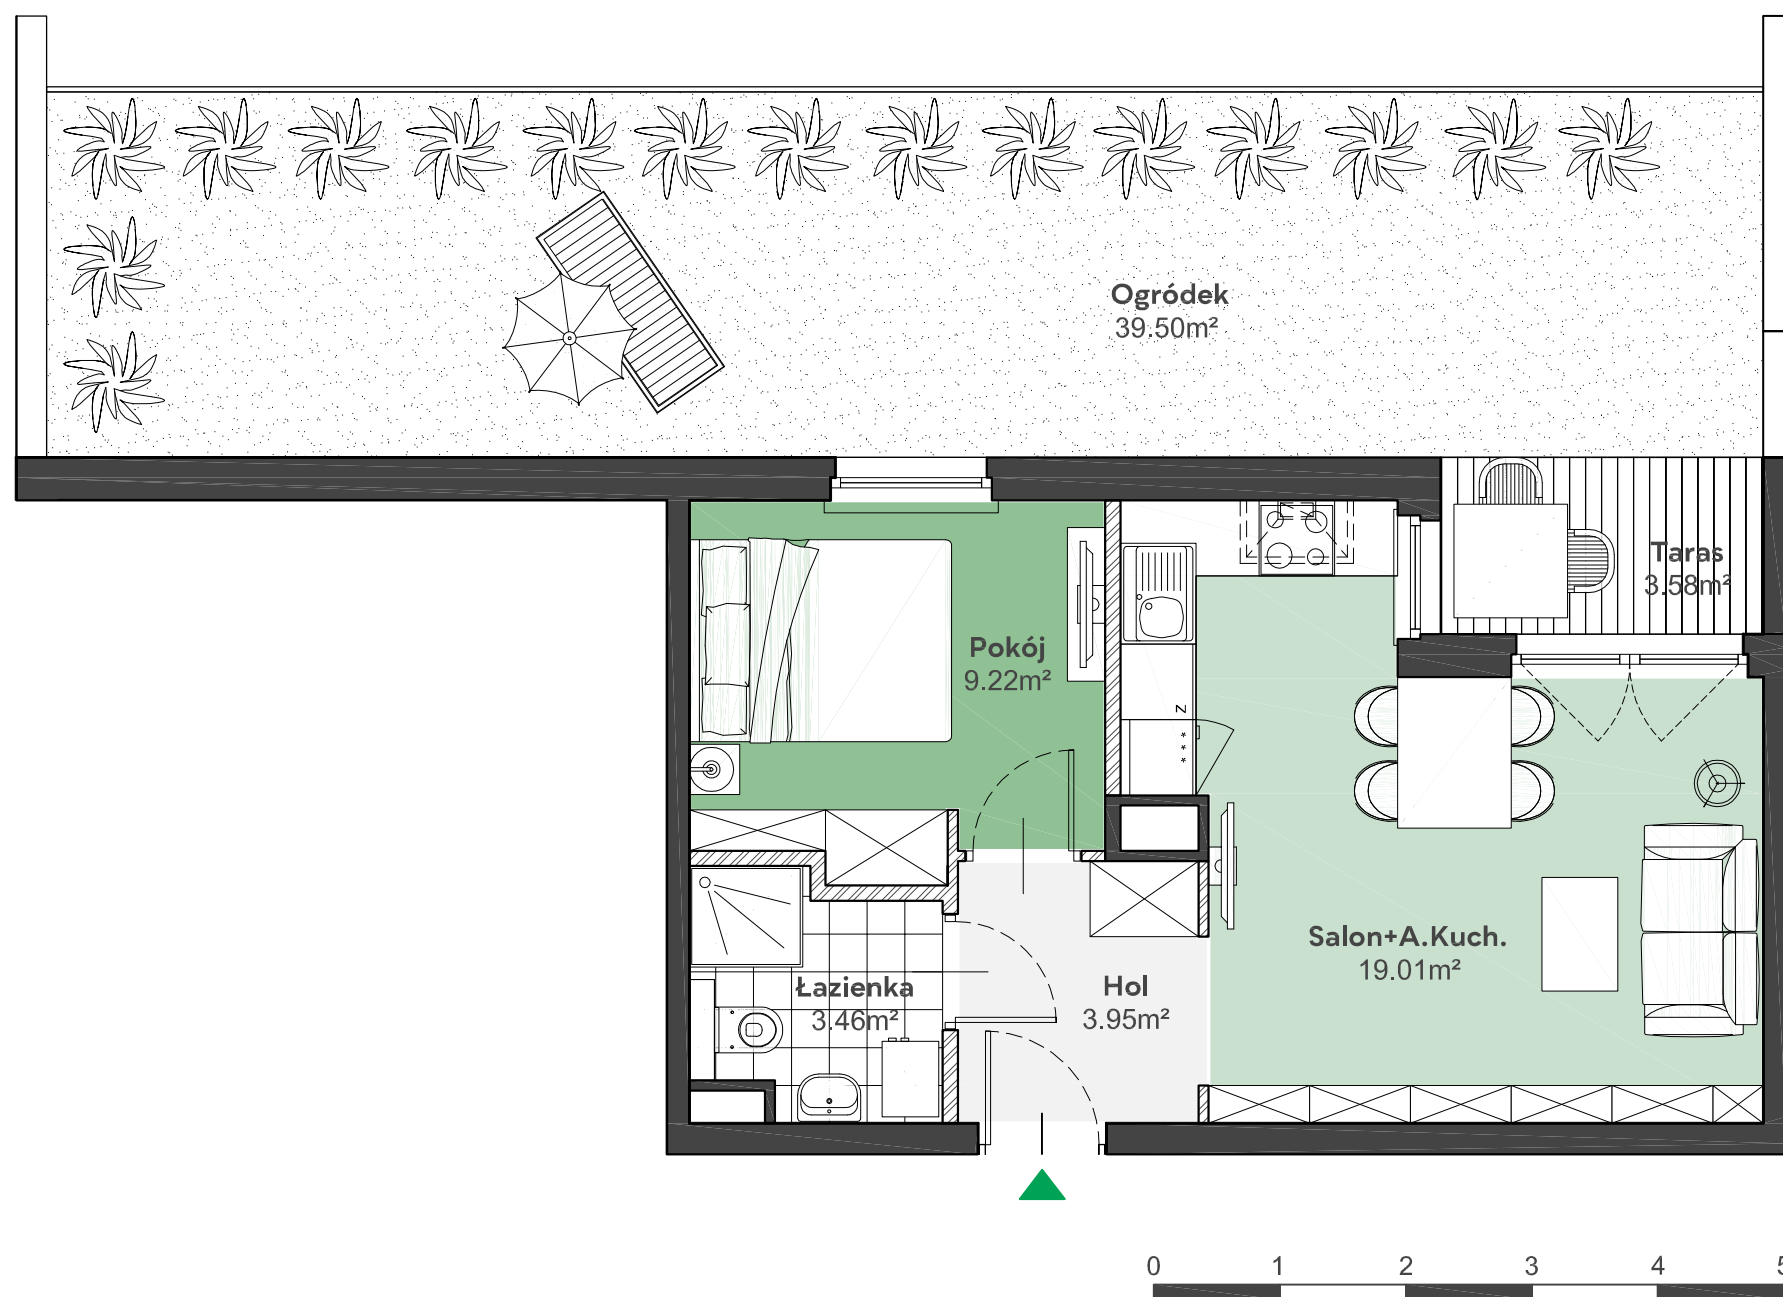

Położenie mieszkania  
w budynku:



UWAGA: Przedstawione informacje nie stanowią oferty w rozumieniu Kodeksu Cywilnego lecz poglądową informację na temat mieszkania i inwestycji.