

Zielone


OSIEDLE

Home Developer Sp. z o.o. Sp.k.
07-200 Wyszaków
Ul. Sowińskiego 79, II piętro

Budynek: A
Piętro: 0
Klatka nr: AIV
Mieszkanie nr: A33
Liczba pokoi: 3
Pow. użytkowa: 59,92m²

Hol	11,42m ²
Salon + aneks kuch.	21,75m ²
Pokój	11,15m ²
Pokój	9,06m ²
Łazienka	5,04m ²
Wc	1,50m ²
Taras	5,04m ²
Ogródek	94,68m ²

MM
ARCHITEKCI

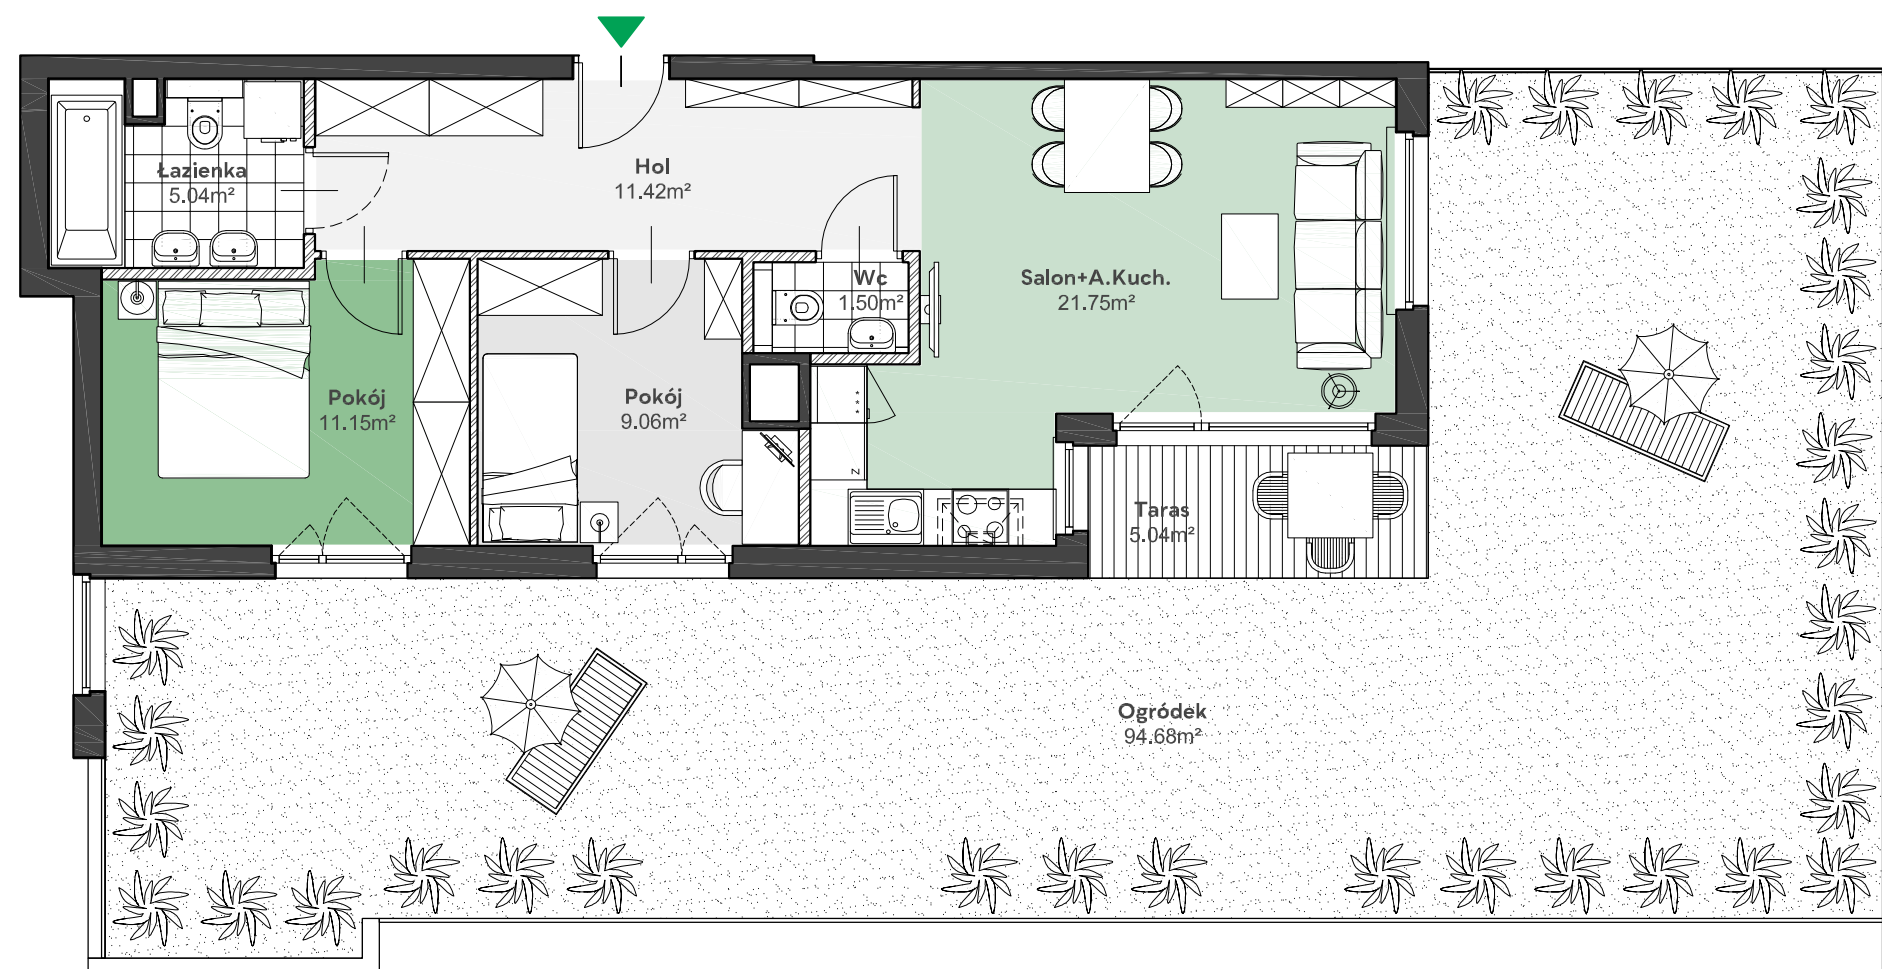

Położenie mieszkania
w budynku:

UWAGA: Przedstawione informacje nie stanowią oferty w rozumieniu Kodeksu Cywilnego lecz poglądową informację na temat mieszkania i inwestycji.