

Zielone



OSIEDLE

Home Developer Sp. z o.o. Sp.k.
07-200 Wyszaków
Ul. Sowińskiego 79, II piętro

Budynek: A
Piętro: 1
Klatka nr: AIV
Mieszkanie nr: A34
Liczba pokoi: 3
Pow. użytkowa: 63,68m²

Hol	8,39m ²
Salon + aneks kuch.	28,46m ²
Pokój	10,85m ²
Pokój	10,06m ²
Łazienka	4,52m ²
Wc	1,40m ²
Loggia	8,01m ²

MM
ARCHITEKCI

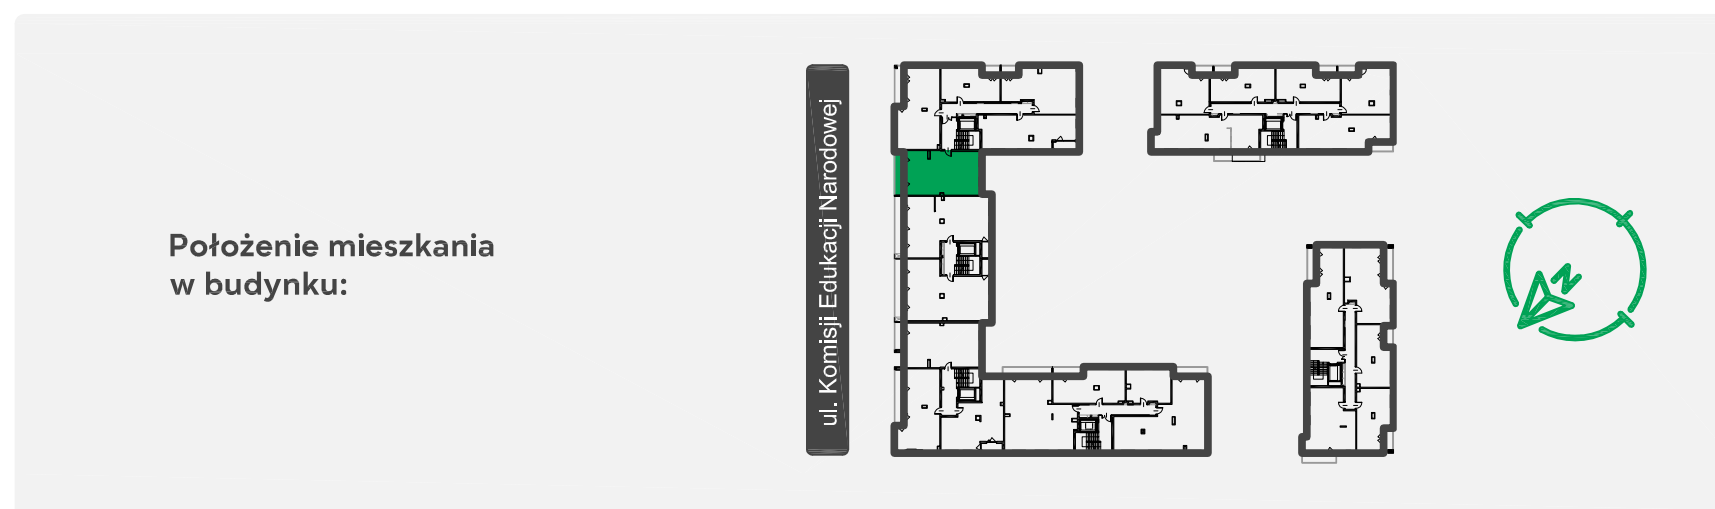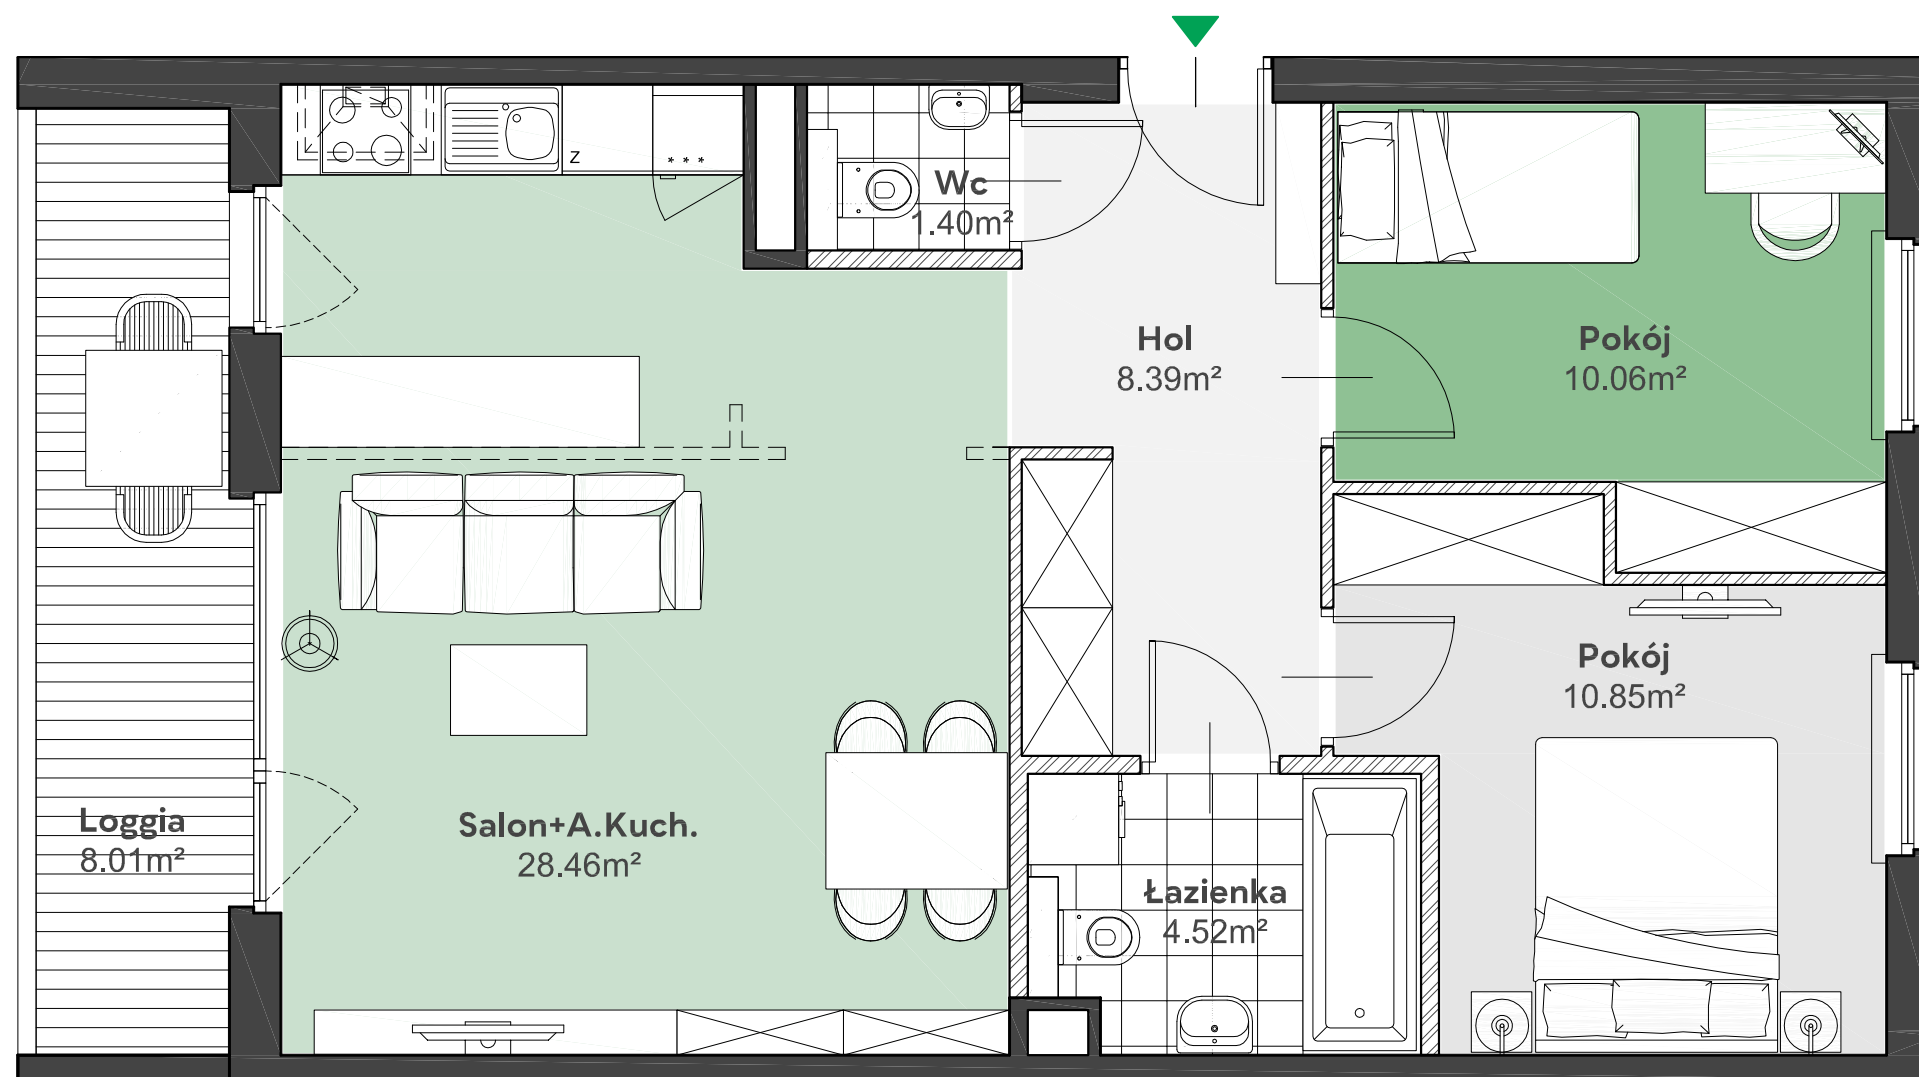

UWAGA: Przedstawione informacje nie stanowią oferty w rozumieniu Kodeksu Cywilnego lecz poglądową informację na temat mieszkania i inwestycji.