


Zielone

OSIEDLE


Home Developer Sp. z o.o. Sp.k.
07-200 Wyszaków
Ul. Sowińskiego 79, II piętro

Budynek: A
Piętro: 2
Klatka nr: AIV
Mieszkanie nr: A39
Liczba pokoi: 3
Pow. użytkowa: 63,68m²

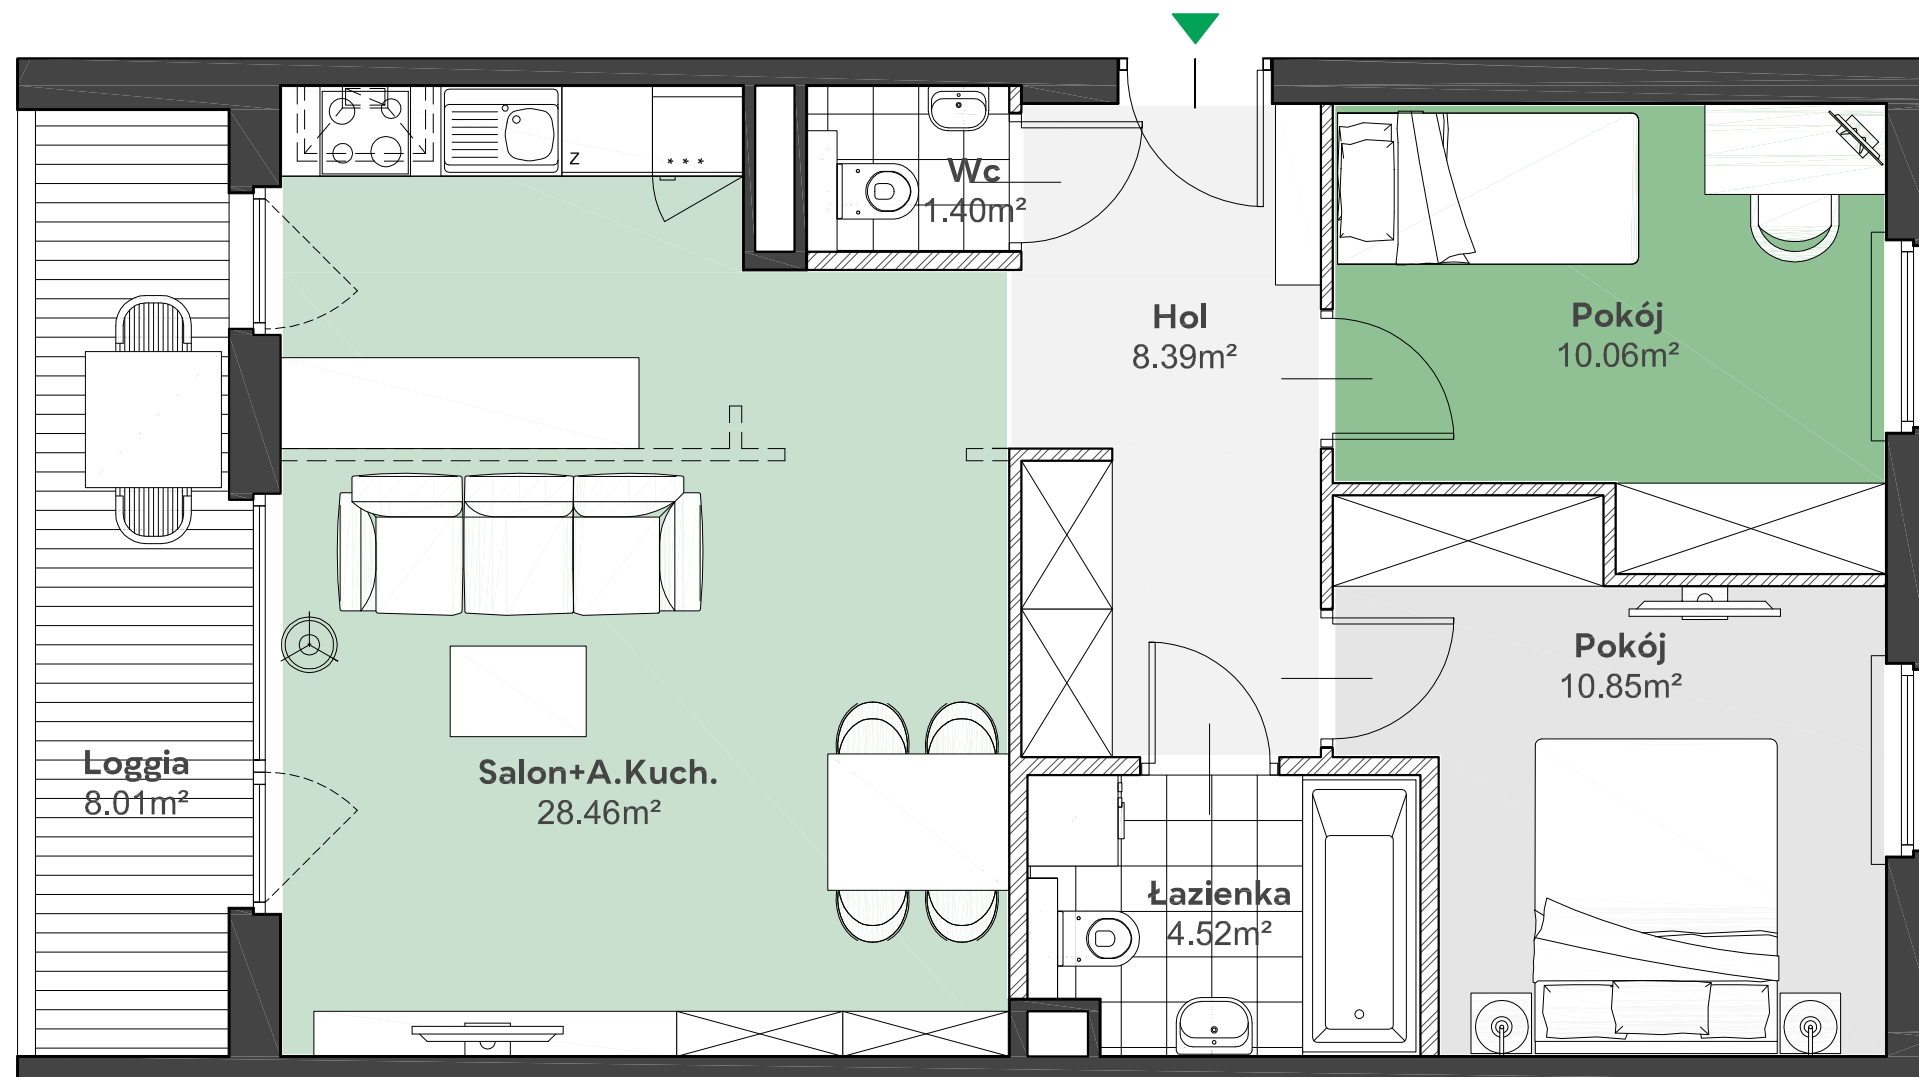

| | |
|---------------------|---------------------|
| Hol | 8,39m ² |
| Salon + aneks kuch. | 28,46m ² |
| Pokój | 10,85m ² |
| Pokój | 10,06m ² |
| Łazienka | 4,52m ² |
| Wc | 1,40m ² |
| Loggia | 8,01m ² |

MM
ARCHITEKCI

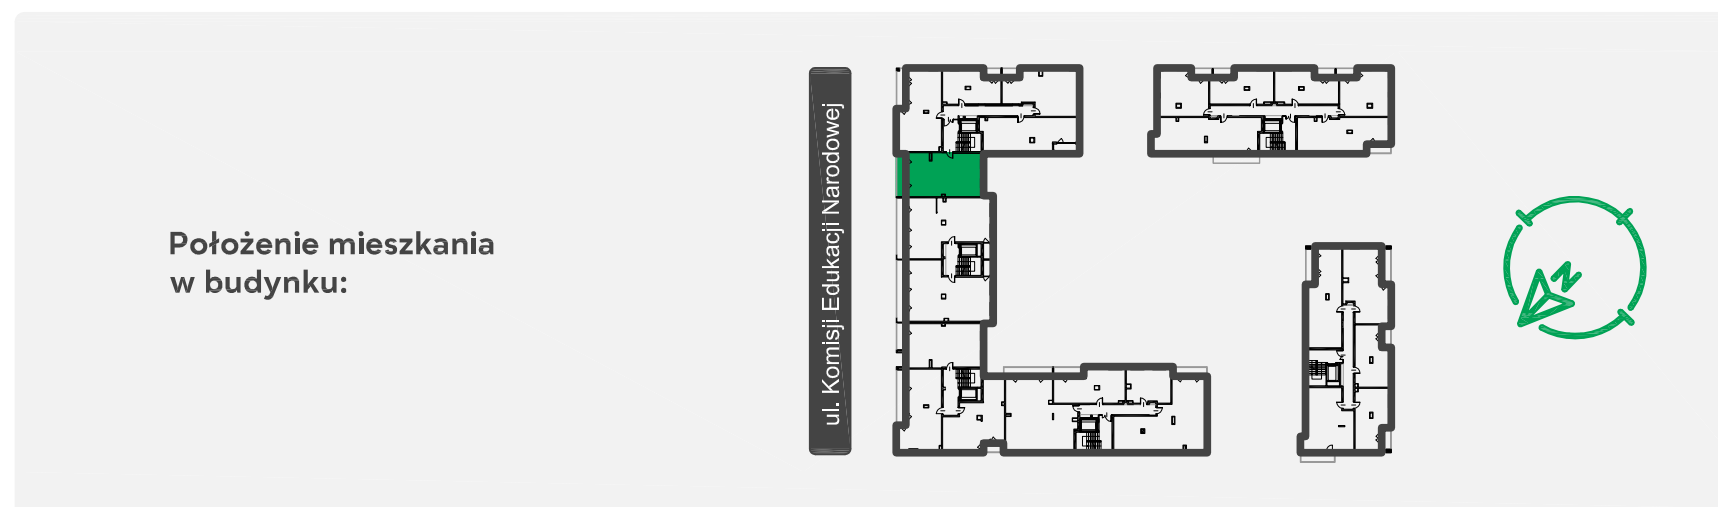

UWAGA: Przedstawione informacje nie stanowią oferty w rozumieniu Kodeksu Cywilnego lecz poglądową informację na temat mieszkania i inwestycji.