

# Zielone



OSIEDLE

Home Developer Sp. z o.o. Sp.k.  
07-200 Wyszaków  
Ul. Sowińskiego 79, II piętro

Budynek: A  
Piętro: 2  
Klatka nr: AIV  
Mieszkanie nr: A41  
Liczba pokoi: 2  
Pow. użytkowa: 35,64m<sup>2</sup>

|                     |                     |
|---------------------|---------------------|
| Hol                 | 3,95m <sup>2</sup>  |
| Salon + aneks kuch. | 19,01m <sup>2</sup> |
| Pokój               | 9,22m <sup>2</sup>  |
| Łazienka            | 3,46m <sup>2</sup>  |
| Loggia              | 3,28m <sup>2</sup>  |

**MM**  
ARCHITEKCI

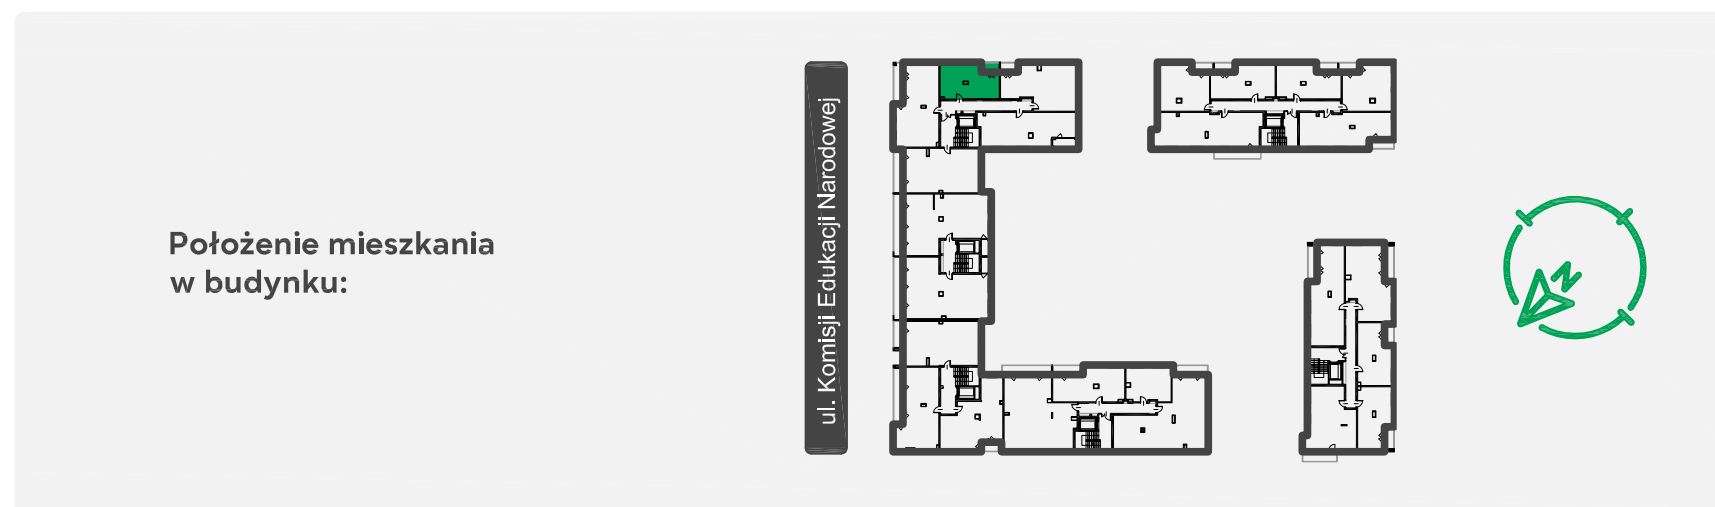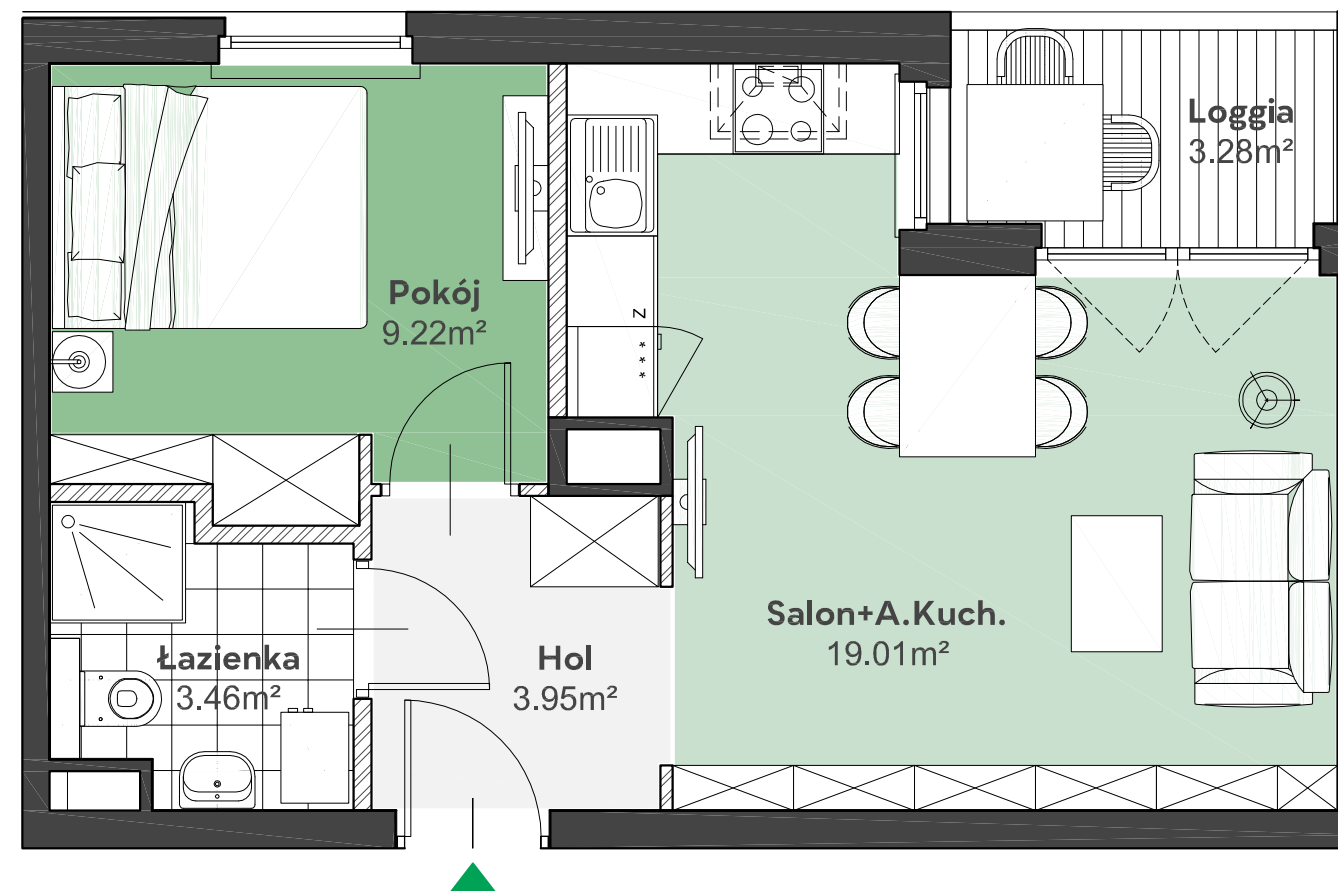

UWAGA: Przedstawione informacje nie stanowią oferty w rozumieniu Kodeksu Cywilnego lecz poglądową informację na temat mieszkania i inwestycji.