

# Zielone



OSIEDLE

Home Developer Sp. z o.o. Sp.k.  
07-200 Wyszaków  
Ul. Sowińskiego 79, II piętro

Budynek: A  
Piętro: 2  
Klatka nr: AIV  
Mieszkanie nr: A42  
Liczba pokoi: 3  
Pow. użytkowa: 56,81m<sup>2</sup>

Hol	9,39m <sup>2</sup>
Salon + aneks kuch.	19,60m <sup>2</sup>
Pokój	11,85m <sup>2</sup>
Pokój	11,03m <sup>2</sup>
Łazienka	4,94m <sup>2</sup>
Loggia	3,28m <sup>2</sup>

MM  
ARCHITEKCI

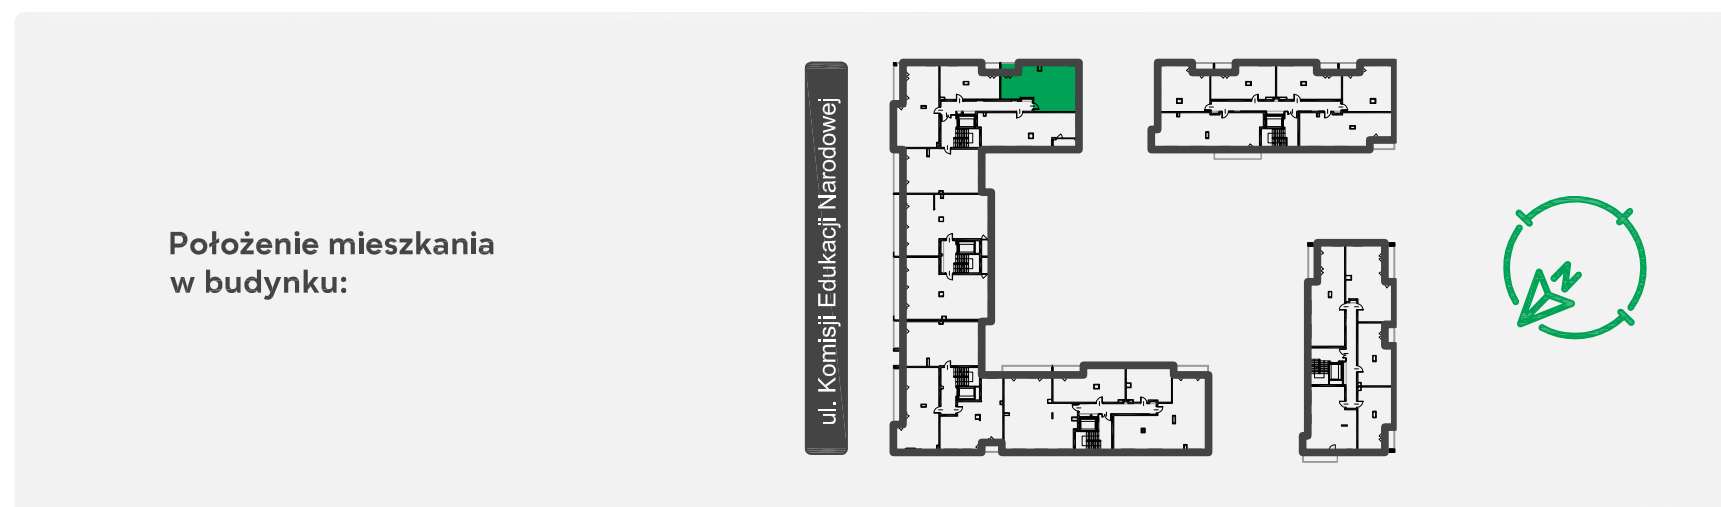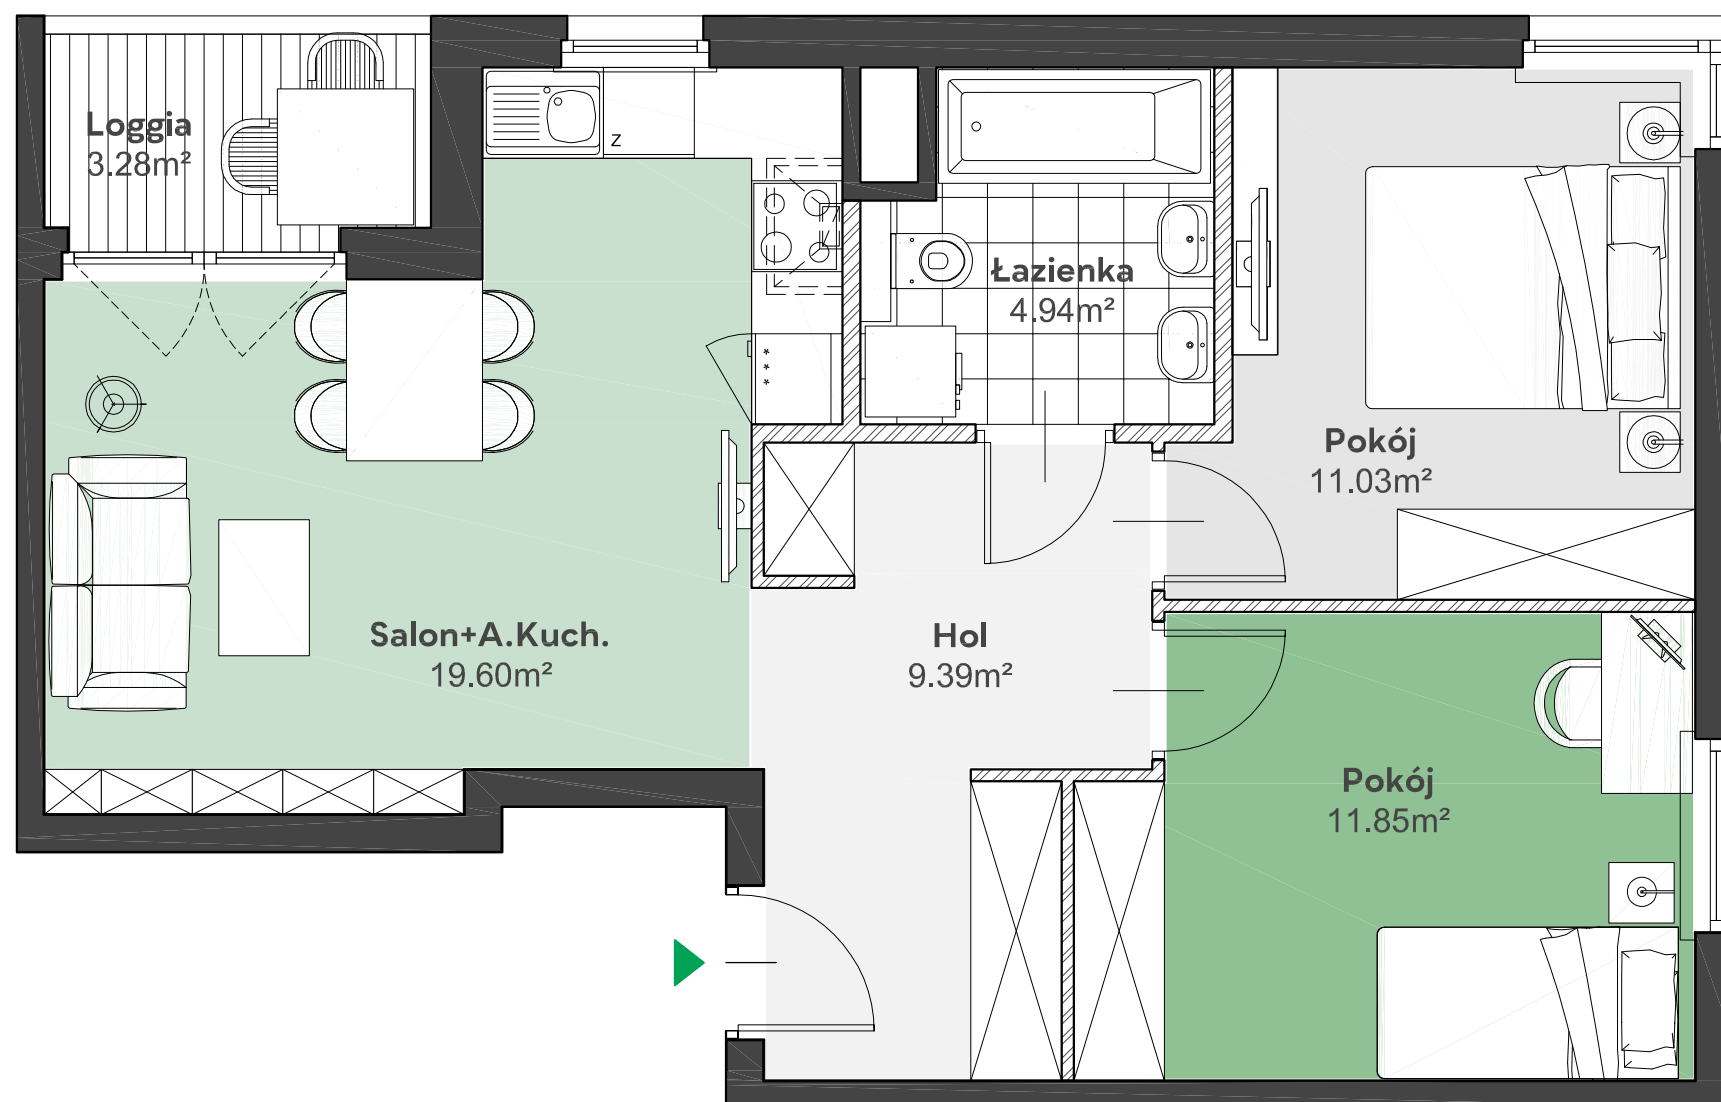

UWAGA: Przedstawione informacje nie stanowią oferty w rozumieniu Kodeksu Cywilnego lecz poglądową informację na temat mieszkania i inwestycji.