

# Zielone



OSIEDLE

Home Developer Sp. z o.o. Sp.k.  
07-202 Wyszaków  
Ul. Stolarska 1

Budynek: A  
Piętro: 3  
Klatka nr: AIV  
Mieszkanie nr: A45  
Liczba pokoi: 3  
Pow. użytkowa: 62,03m<sup>2</sup>

Hol	6,48m <sup>2</sup>
Salon + aneks kuch.	27,67m <sup>2</sup>
Pokój	13,09m <sup>2</sup>
Pokój	10,32m <sup>2</sup>
Łazienka	4,47m <sup>2</sup>
Loggia	7,31m <sup>2</sup>

**MM**  
ARCHITEKCI

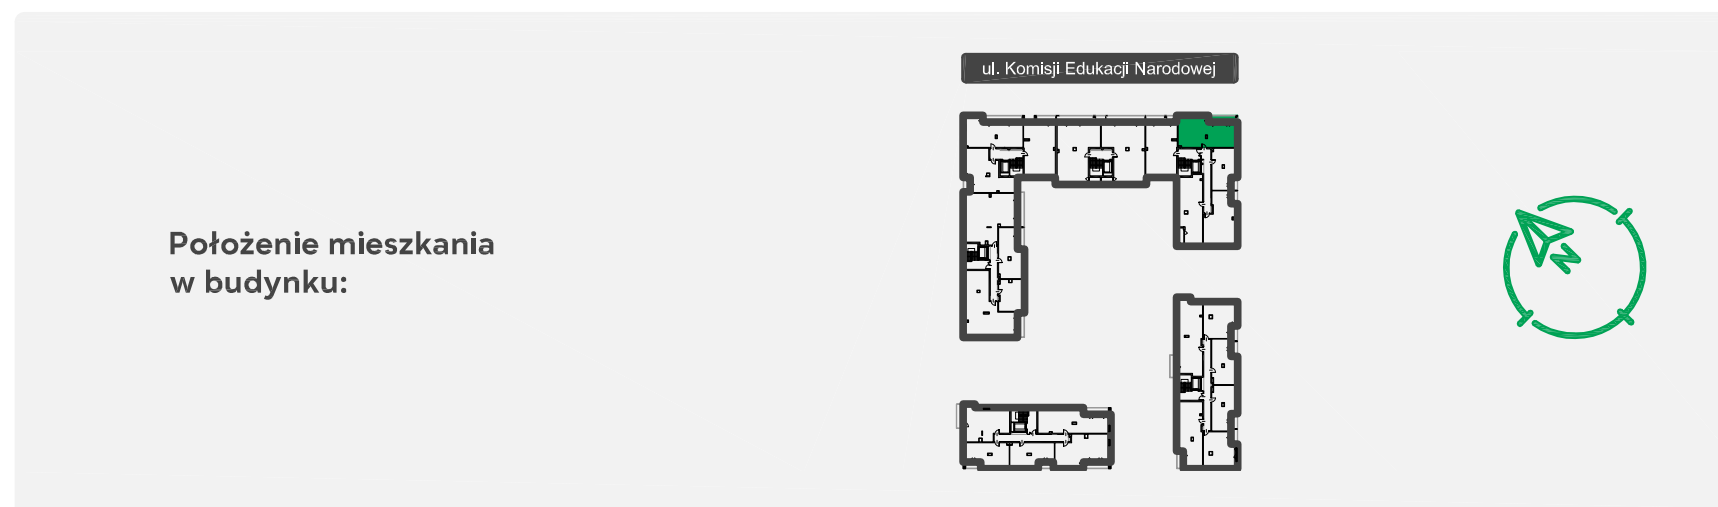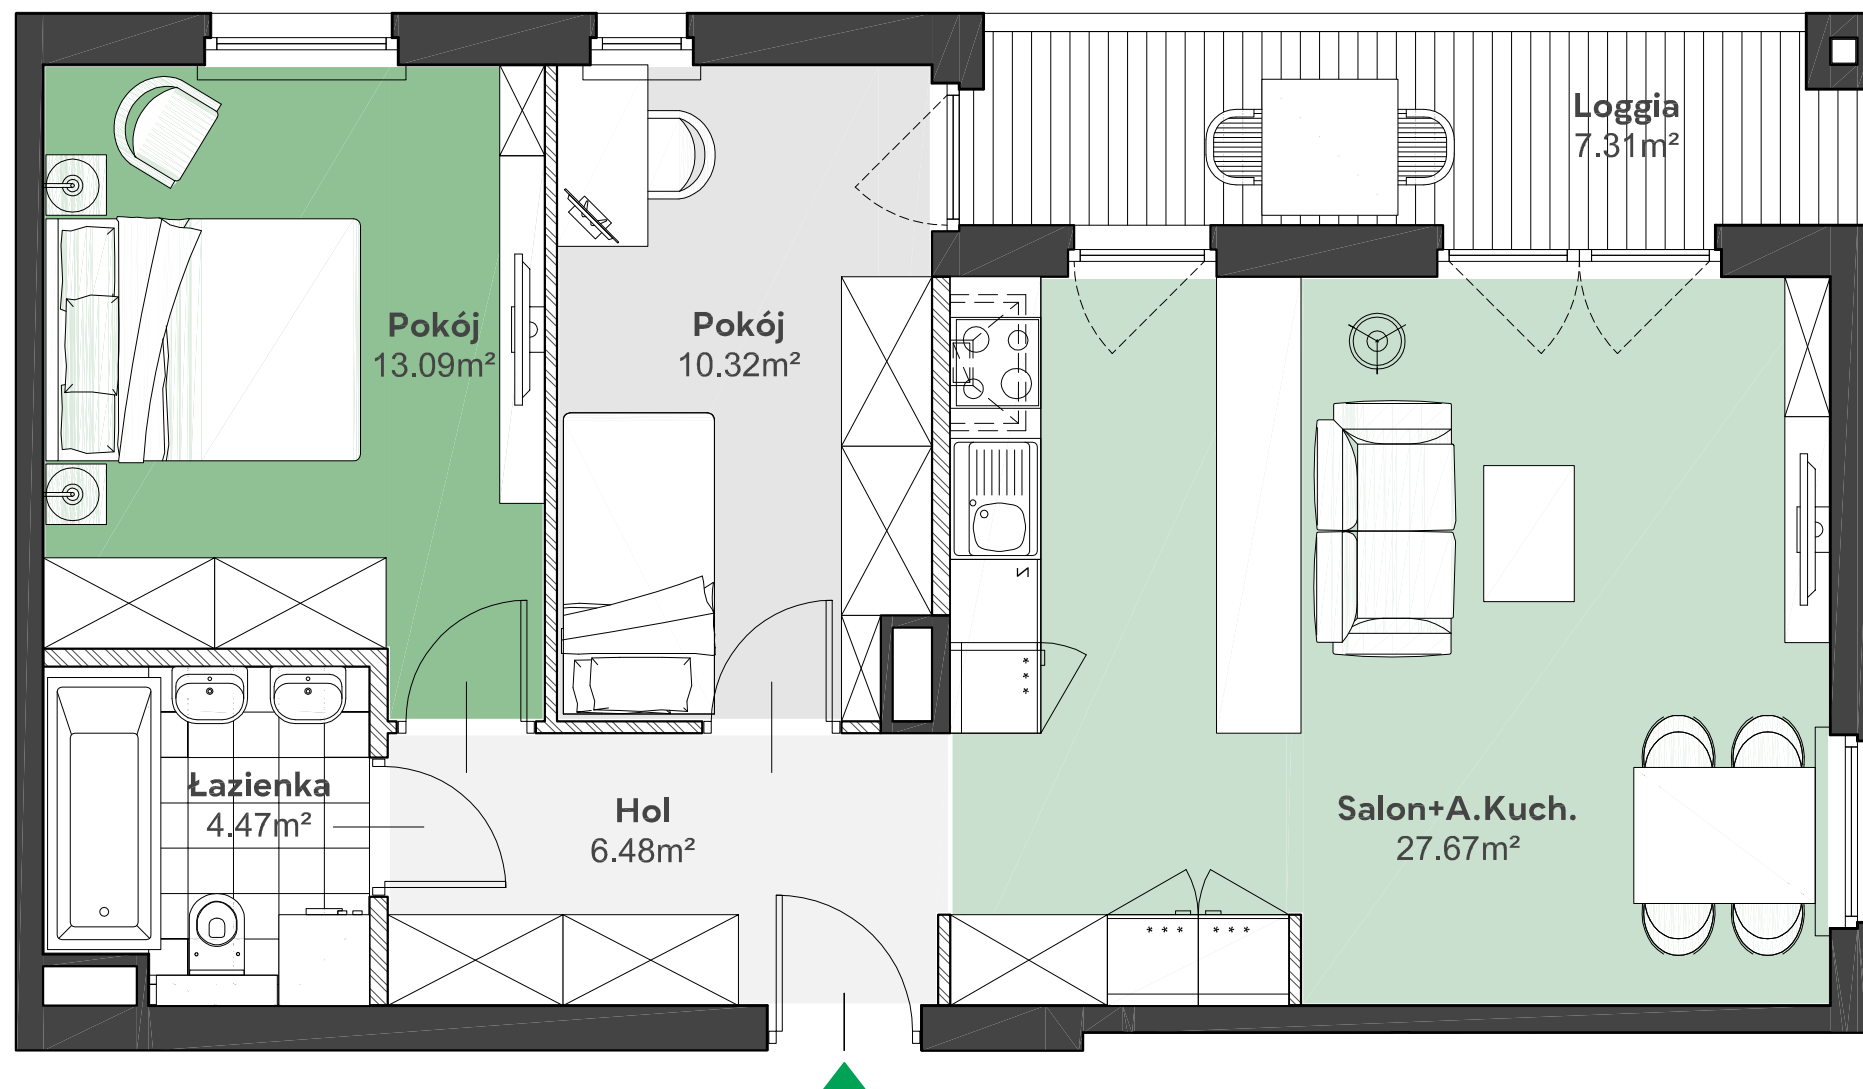

UWAGA: Przedstawione informacje nie stanowią oferty w rozumieniu Kodeksu Cywilnego lecz poglądową informację na temat mieszkania i inwestycji.