


Zielone

OSIEDLE

Home Developer Sp. z o.o. Sp.k.
07-200 Wyszaków
Ul. Sowińskiego 79, II piętro

Budynek: A
Piętro: 3
Klatka nr: AIV
Mieszkanie nr: A48
Liczba pokoi: 3
Pow. użytkowa: 60,32m²

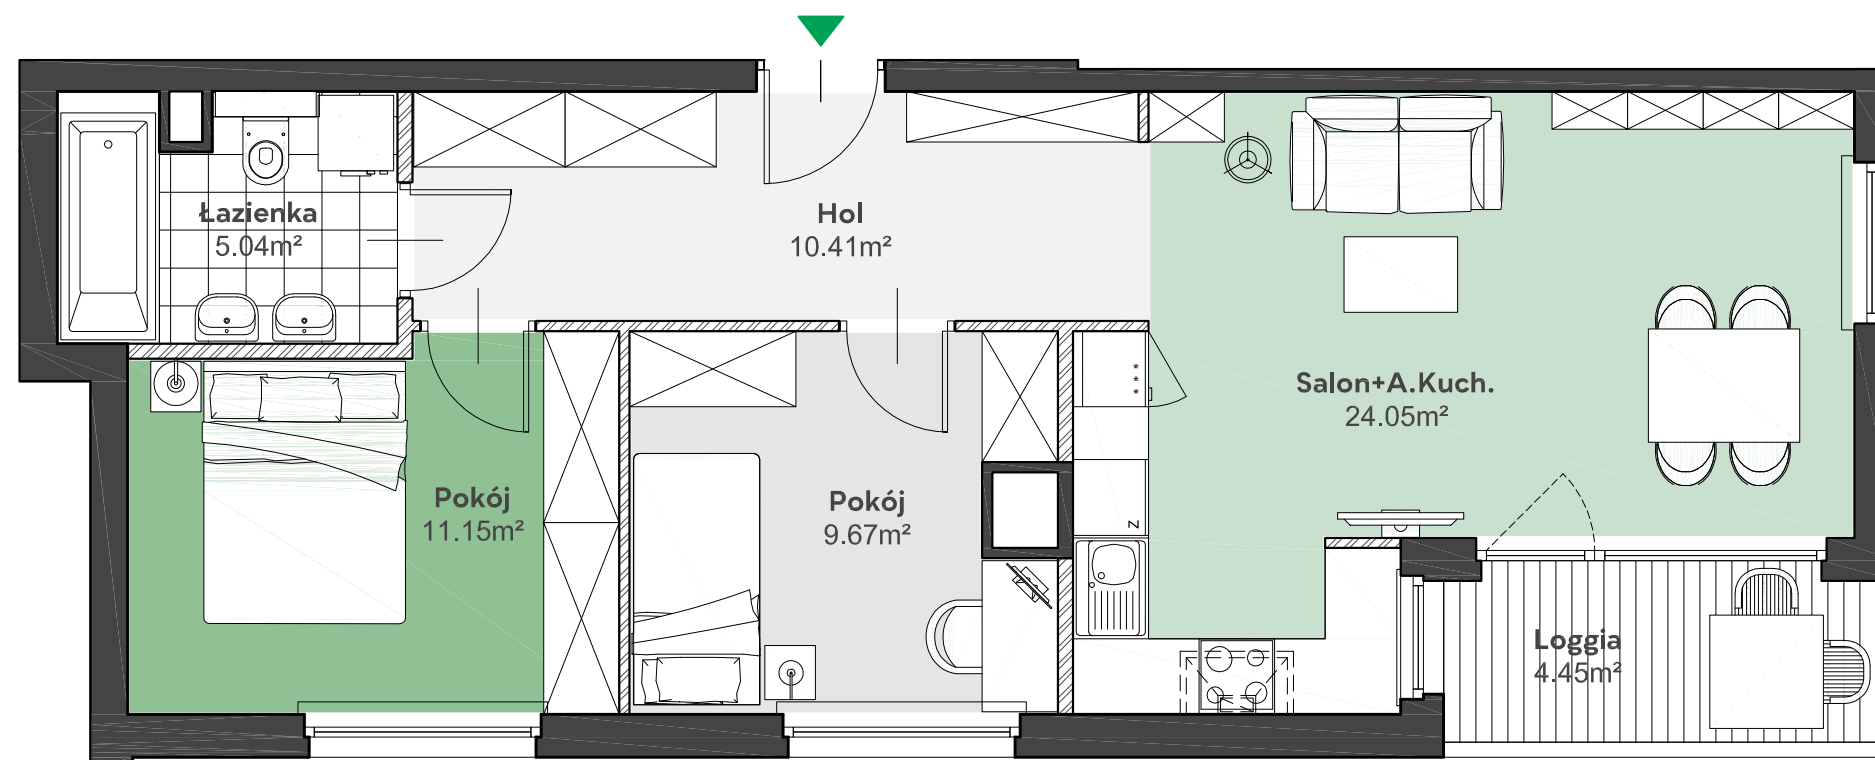

Hol	10,41m ²
Salon + aneks kuch.	24,05m ²
Pokój	11,15m ²
Pokój	9,67m ²
Łazienka	5,04m ²
Loggia	4,45m ²



MM
ARCHITEKCI

Położenie mieszkania
w budynku:



UWAGA: Przedstawione informacje nie stanowią oferty w rozumieniu Kodeksu Cywilnego lecz poglądową informację na temat mieszkania i inwestycji.