

Zielone


OSIEDLE

Home Developer Sp. z o.o. Sp.k.
07-200 Wyszaków
Ul. Sowińskiego 79, II piętro


Budynek: A
Piętro: 2
Klatka nr: A1
Mieszkanie nr: A9
Liczba pokoi: 2
Pow. użytkowa: 42,03m²

Hol	4,48m ²
Salon + aneks kuch.	23,71m ²
Pokój	10,42m ²
Łazienka	3,42m ²
Loggia	5,61m ²

MM
ARCHITEKCI

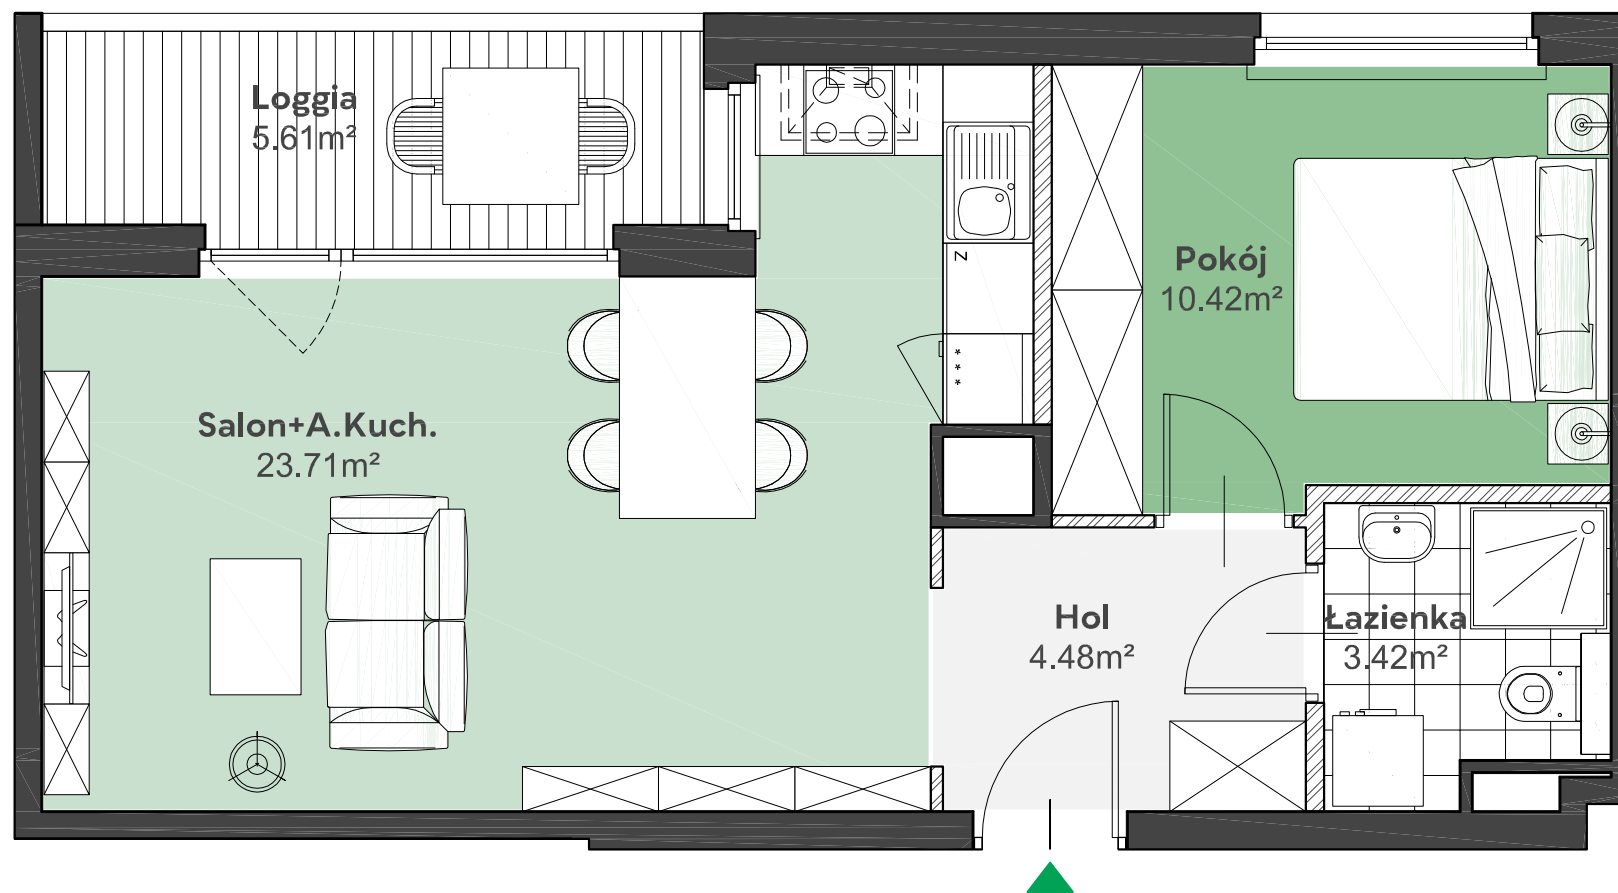

Położenie mieszkania
w budynku:

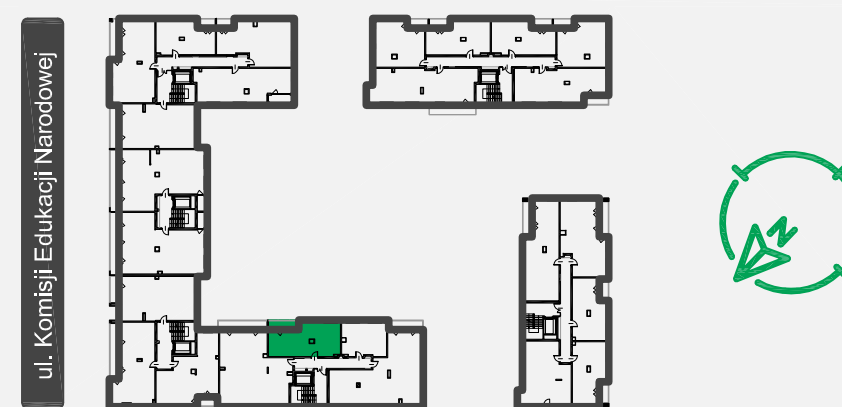

UWAGA: Przedstawione informacje nie stanowią oferty w rozumieniu Kodeksu Cywilnego lecz poglądową informację na temat mieszkania i inwestycji.