

Zielone


OSIEDLE

Home Developer Sp. z o.o. Sp.k.
07-202 Wyszaków
Ul. Stolarska 1

Budynek: B
Piętro: 0
Klatka nr: B
Mieszkanie nr: B1
Liczba pokoi: 3
Pow. użytkowa: 58,43m²

Hol	8,01m ²
Salon + aneks kuch.	24,26m ²
Pokój	12,14m ²
Pokój	9,35m ²
Łazienka	4,67m ²
Taras	6,30m ²
Ogródek	91,42m ²

MM
ARCHITEKCI

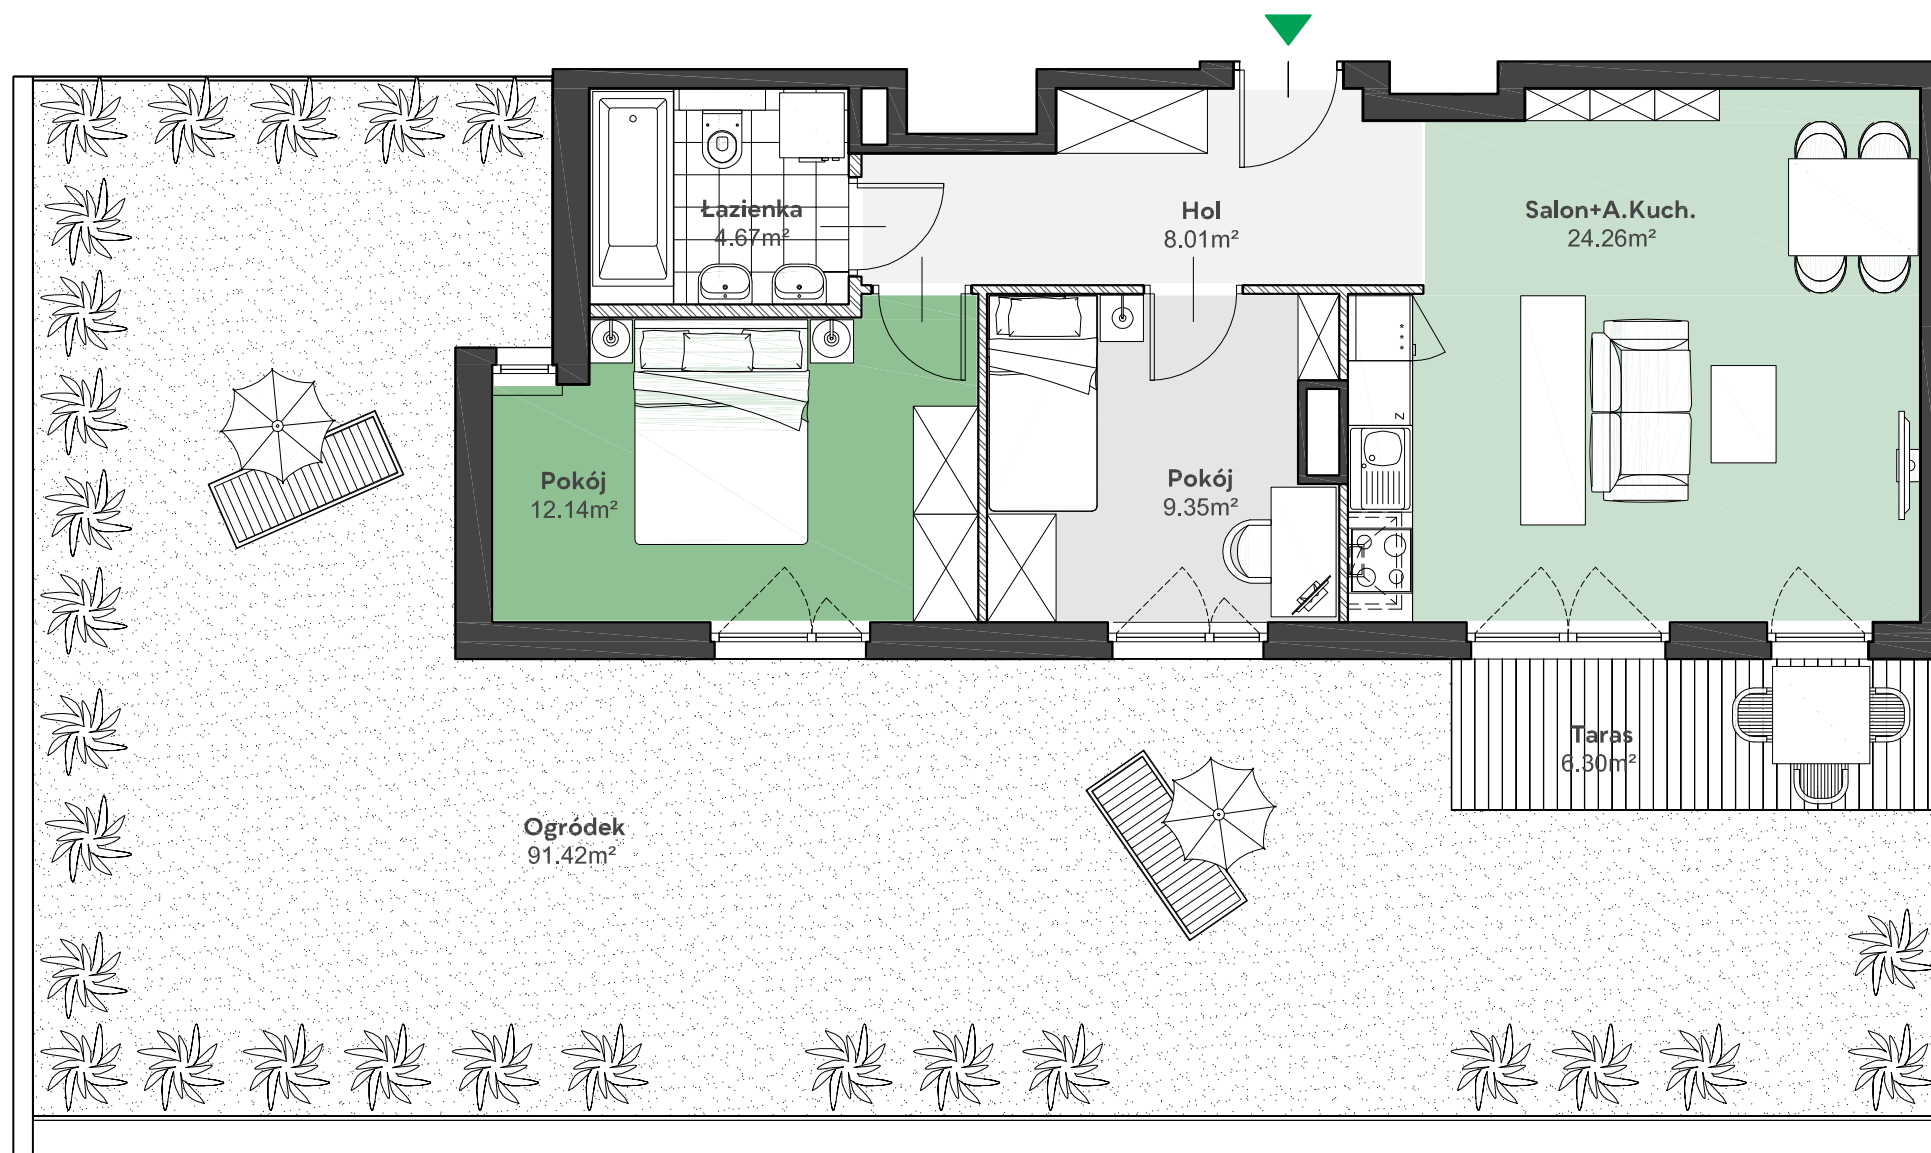

Położenie mieszkania
w budynku:



UWAGA: Przedstawione informacje nie stanowią oferty w rozumieniu Kodeksu Cywilnego lecz poglądową informację na temat mieszkania i inwestycji.