


# Zielone

OSIEDLE


Home Developer Sp. z o.o. Sp.k.  
07-202 Wyszaków  
Ul. Stolarska 1

Budynek: B  
Piętro: 1  
Klatka nr: B  
Mieszkanie nr: B12  
Liczba pokoi: 3  
Pow. użytkowa: 56,87m<sup>2</sup>

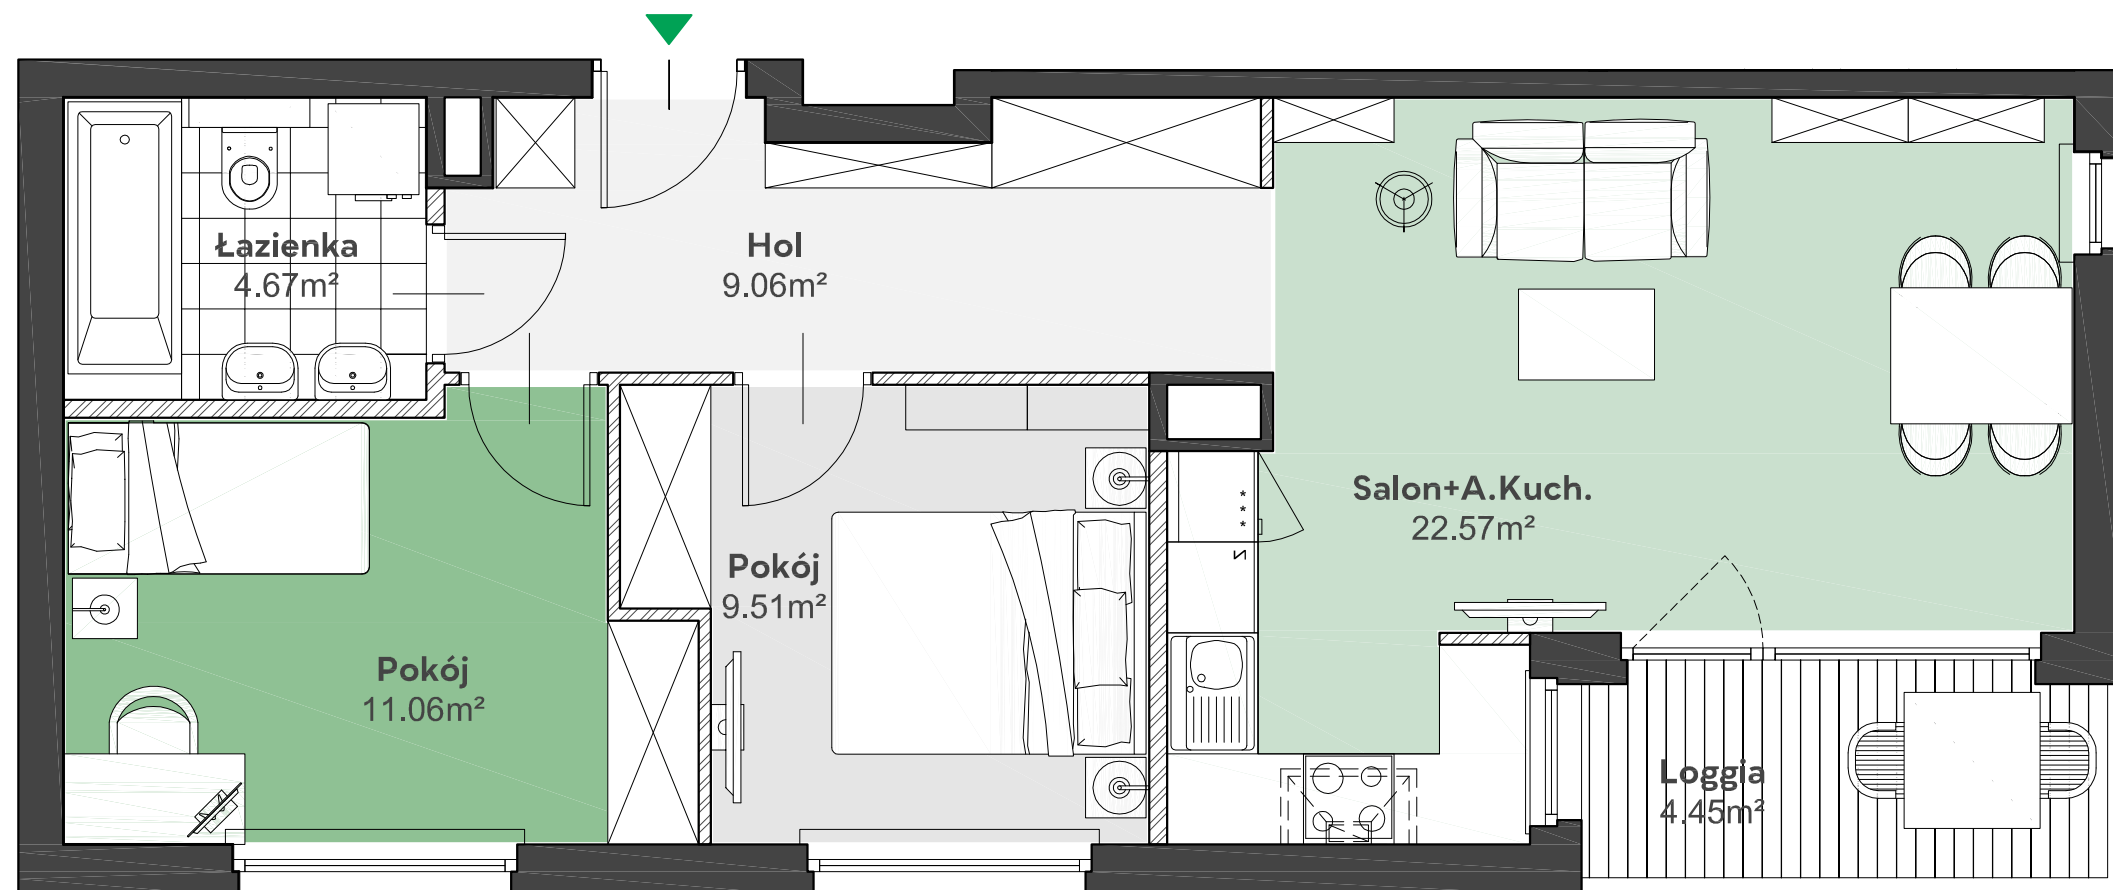

Hol	9,06m <sup>2</sup>
Salon + aneks kuch.	22,57m <sup>2</sup>
Pokój	11,06m <sup>2</sup>
Pokój	9,51m <sup>2</sup>
Łazienka	4,67m <sup>2</sup>
Loggia	4,45m <sup>2</sup>

**MM**  
ARCHITEKCI

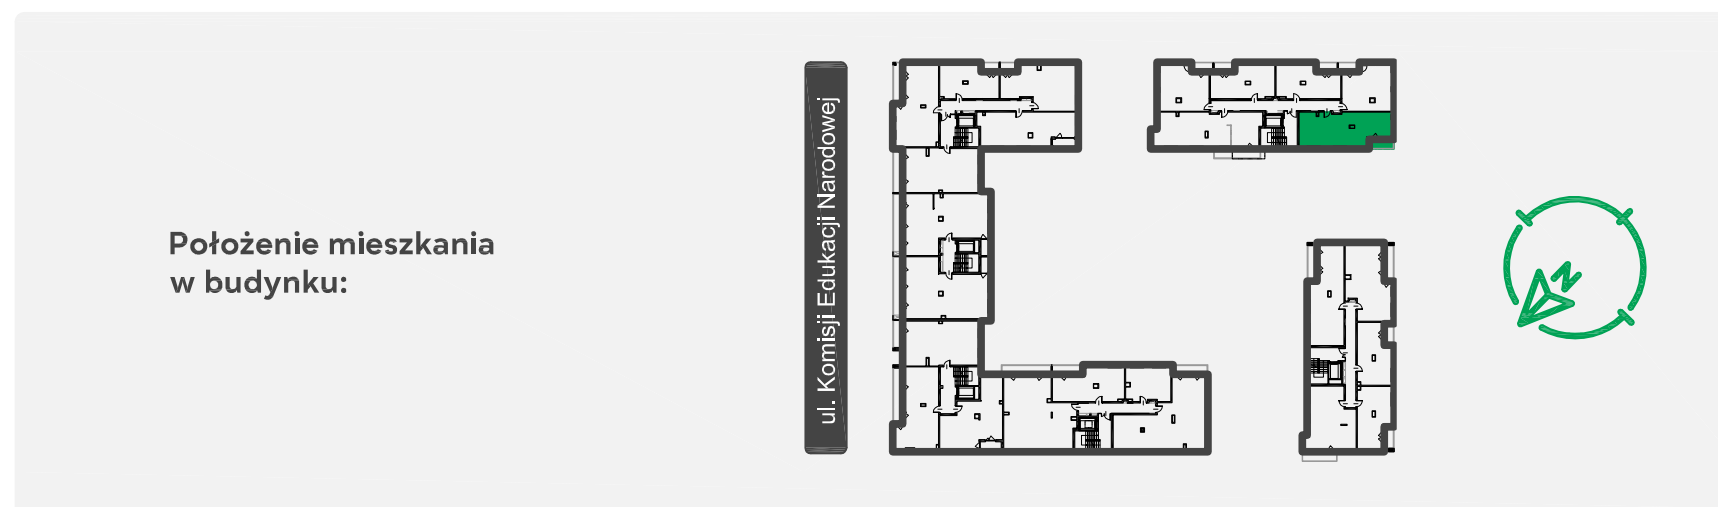

UWAGA: Przedstawione informacje nie stanowią oferty w rozumieniu Kodeksu Cywilnego lecz poglądową informację na temat mieszkania i inwestycji.