


# Zielone

OSIEDLE

Home Developer Sp. z o.o. Sp.k.  
07-202 Wyszaków  
Ul. Stolarska 1

Budynek: B  
Piętro: 2  
Klatka nr: B  
Mieszkanie nr: B13  
Liczba pokoi: 3  
Pow. użytkowa: 69,51m<sup>2</sup>

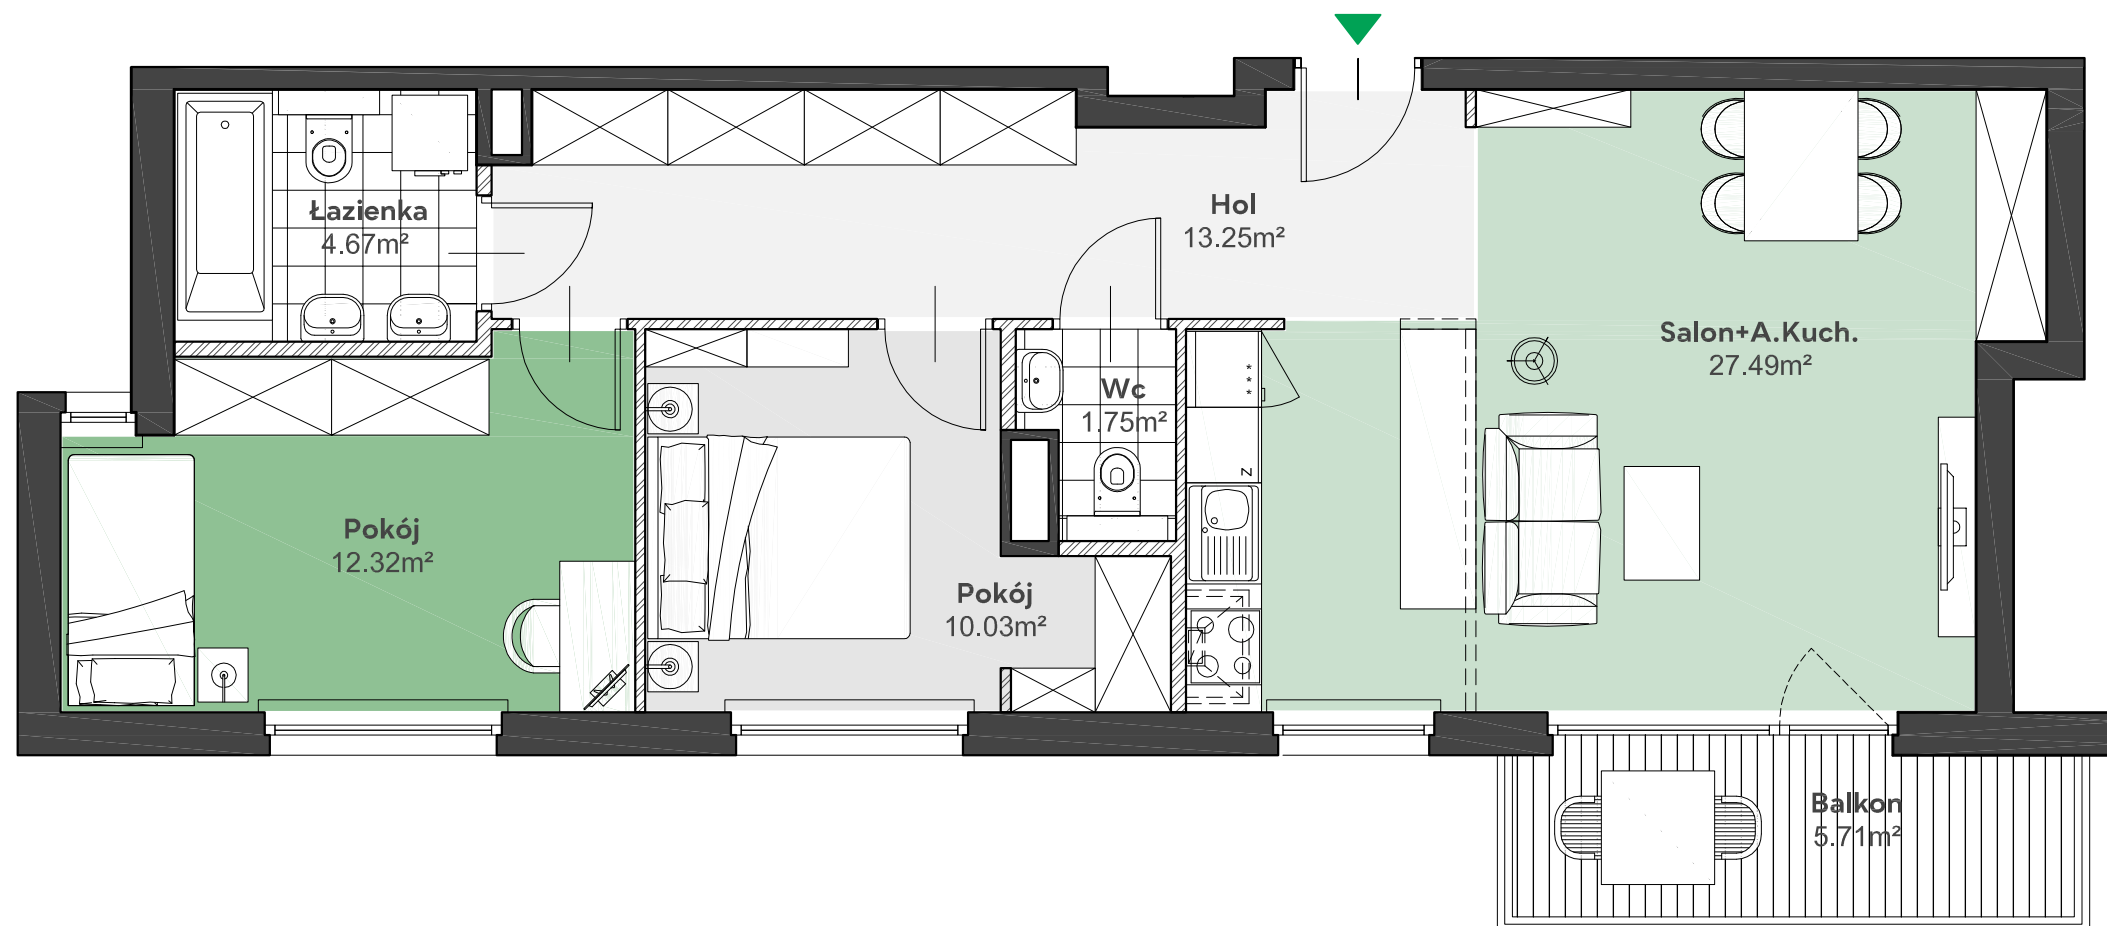


Hol	13,25m <sup>2</sup>
Salon + aneks kuch.	27,49m <sup>2</sup>
Pokój	12,32m <sup>2</sup>
Pokój	10,03m <sup>2</sup>
Łazienka	4,67m <sup>2</sup>
Wc	1,75m <sup>2</sup>
Balkon	5,71m <sup>2</sup>



**MM**  
ARCHITEKCI

Położenie mieszkania  
w budynku:

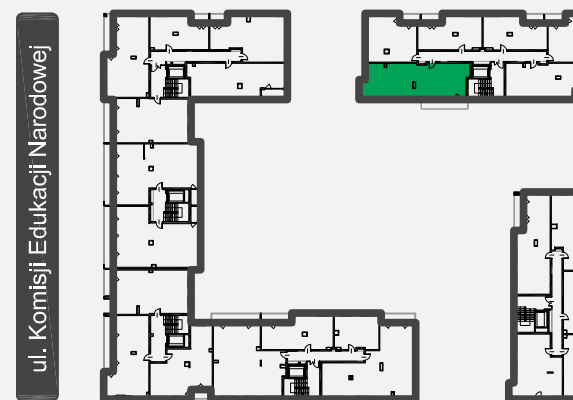

UWAGA: Przedstawione informacje nie stanowią oferty w rozumieniu Kodeksu Cywilnego lecz poglądową informację na temat mieszkania i inwestycji.