

Zielone



OSIEDLE

Home Developer Sp. z o.o. Sp.k.
07-202 Wyszaków
Ul. Stolarska 1

Budynek:	B
Piętro:	2
Klatka nr:	B
Mieszkanie nr:	B15
Liczba pokoi:	2
Pow. użytkowa:	37,72m ²

Hol	3,73m ²
Salon + aneks kuch.	20,64m ²
Pokój	9,57m ²
Łazienka	3,78m ²
Loggia	3,85m ²

MM
ARCHITEKCI

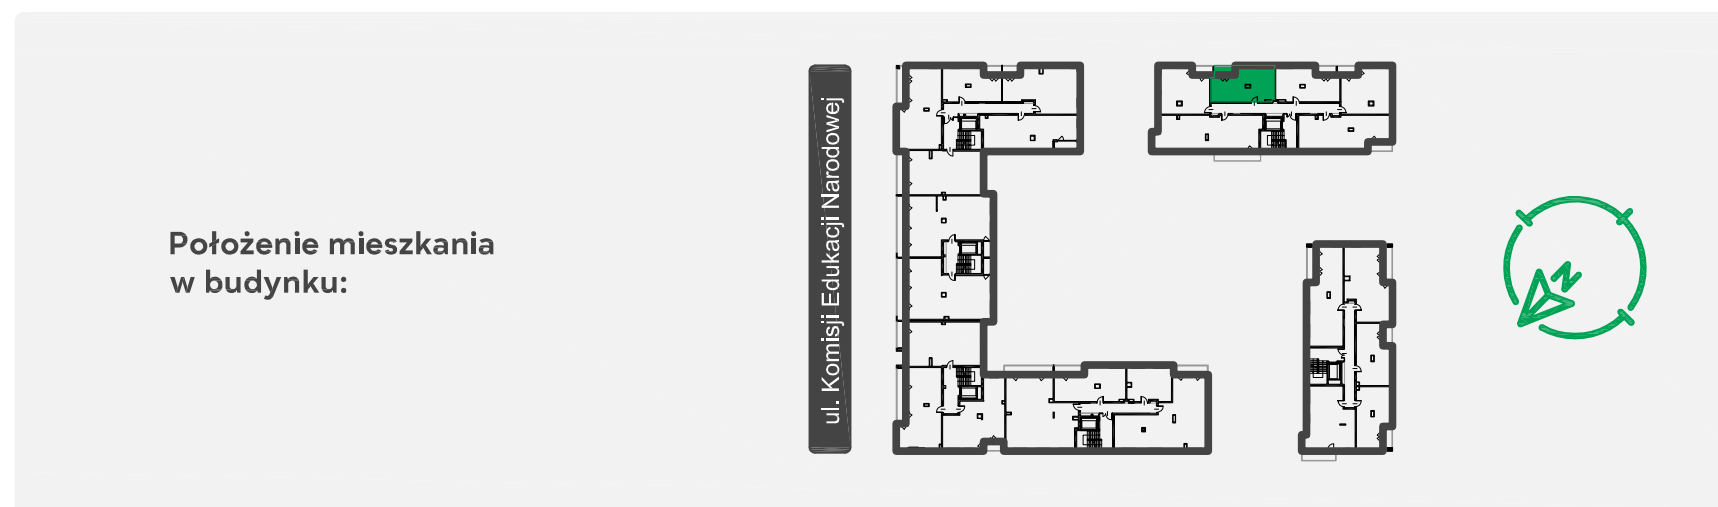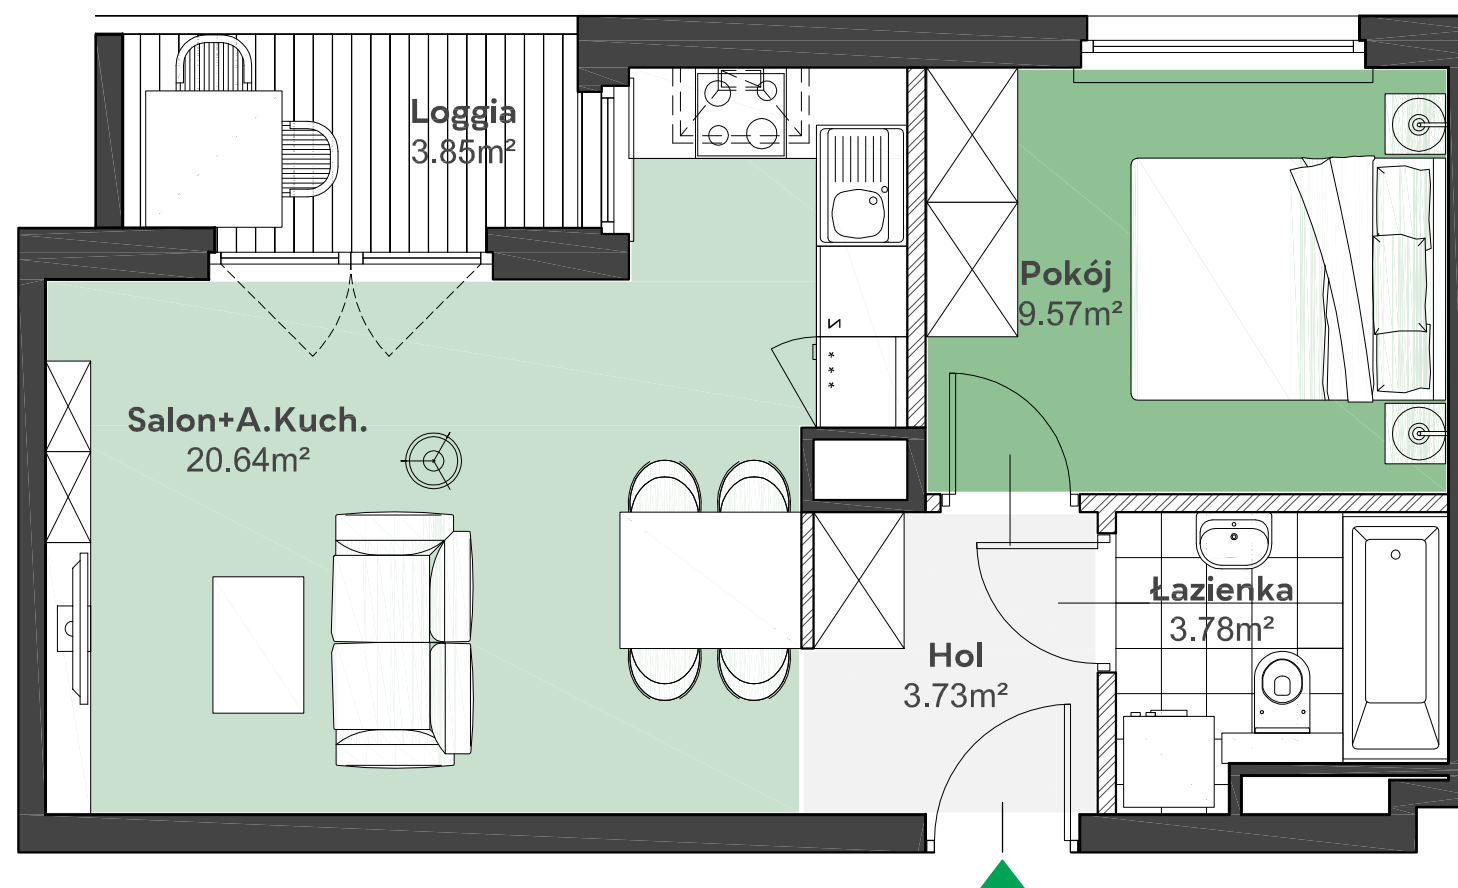

UWAGA: Przedstawione informacje nie stanowią oferty w rozumieniu Kodeksu Cywilnego lecz poglądową informację na temat mieszkania i inwestycji.