

# Zielone


OSIEDLE

Home Developer Sp. z o.o. Sp.k.  
07-202 Wyszaków  
Ul. Stolarska 1

Budynek: B  
Piętro: 2  
Klatka nr: B  
Mieszkanie nr: B16  
Liczba pokoi: 2  
Pow. użytkowa: 37,72m<sup>2</sup>

Hol	3,73m <sup>2</sup>
Salon + aneks kuch.	20,64m <sup>2</sup>
Pokój	9,57m <sup>2</sup>
Łazienka	3,78m <sup>2</sup>
Loggia	3,85m <sup>2</sup>

MM  
ARCHITEKCI

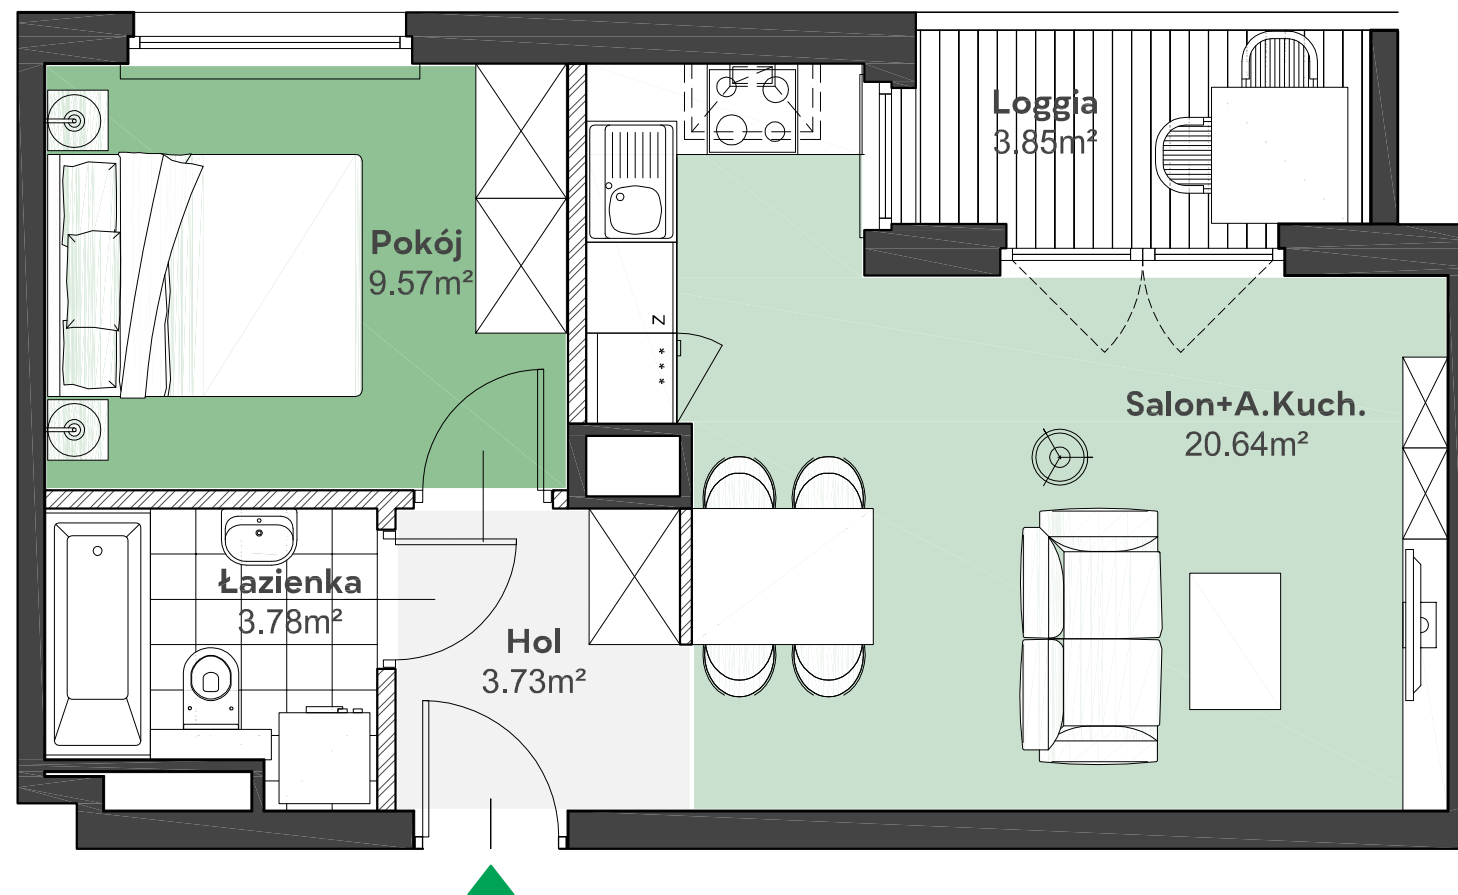

Położenie mieszkania  
w budynku:



UWAGA: Przedstawione informacje nie stanowią oferty w rozumieniu Kodeksu Cywilnego lecz poglądową informację na temat mieszkania i inwestycji.