


Zielone


OSIEDLE

Home Developer Sp. z o.o. Sp.k.
07-202 Wyszaków
Ul. Stolarska 1

Budynek: B
Piętro: 3
Klatka nr: B
Mieszkanie nr: B24
Liczba pokoi: 3
Pow. użytkowa: 56,87m²

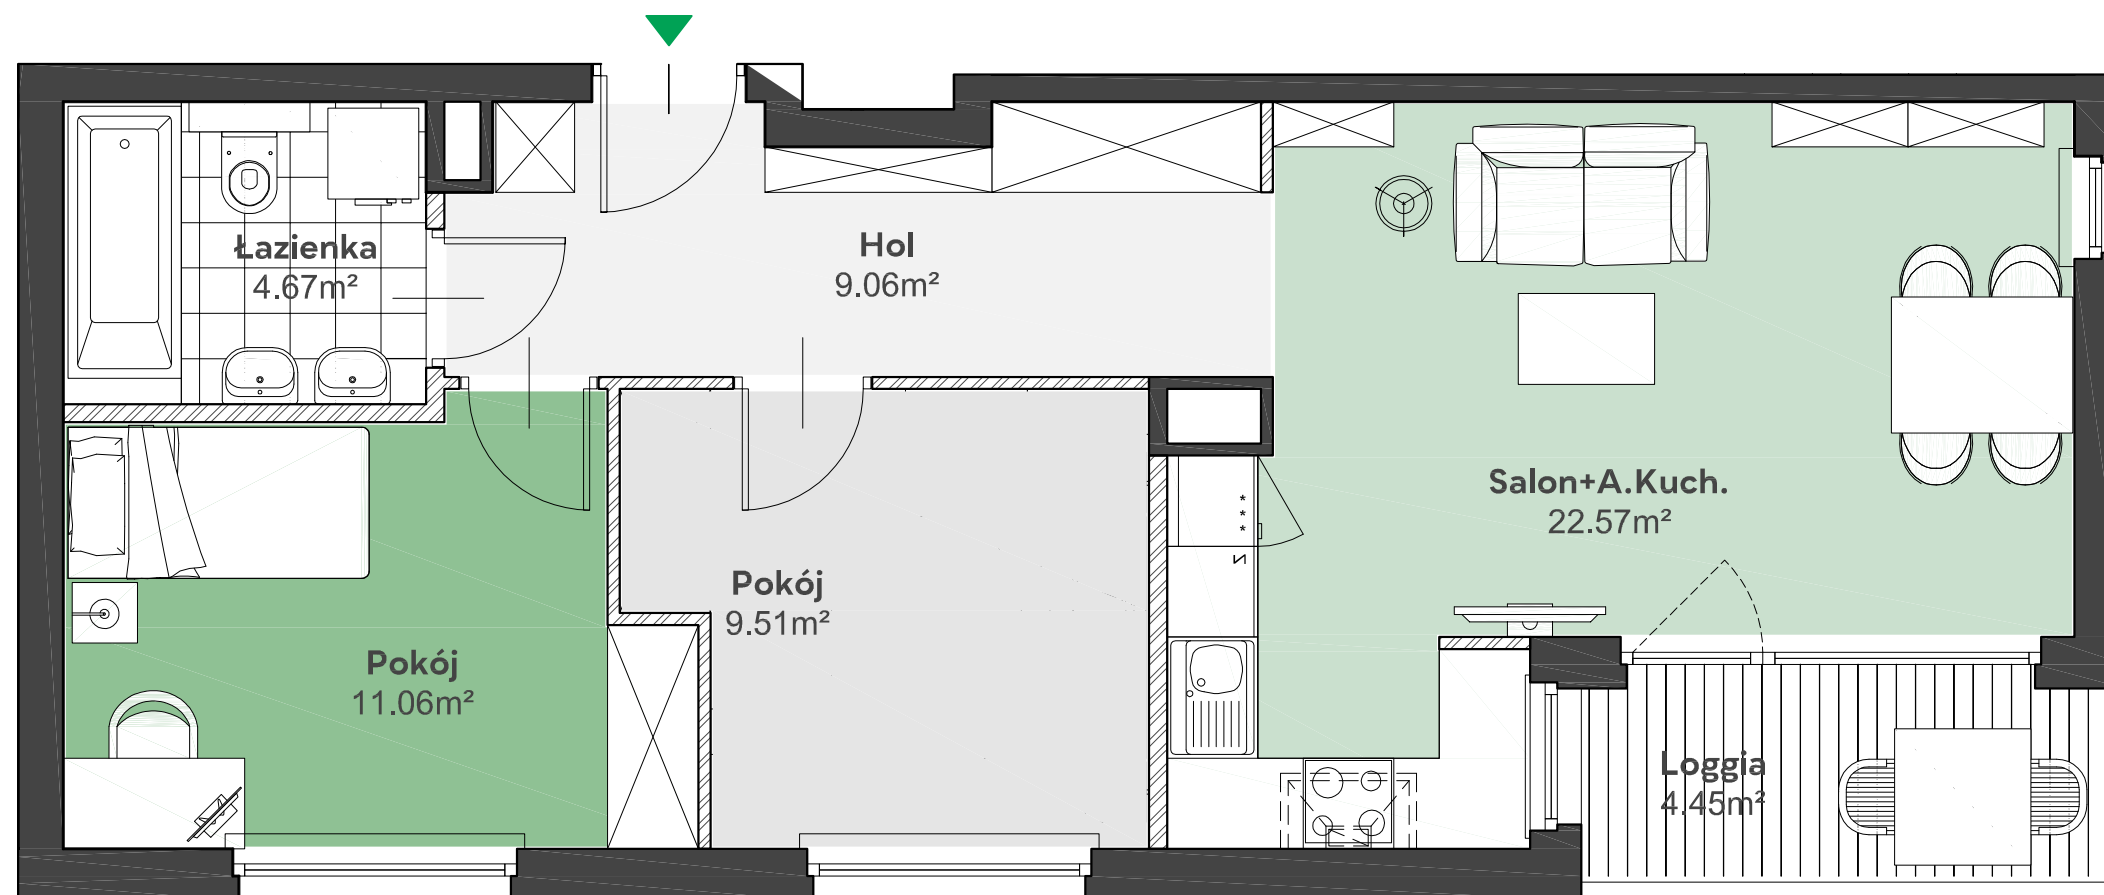

Hol	9,06m ²
Salon + aneks kuch.	22,57m ²
Pokój	11,06m ²
Pokój	9,51m ²
Łazienka	4,67m ²
Loggia	4,45m ²

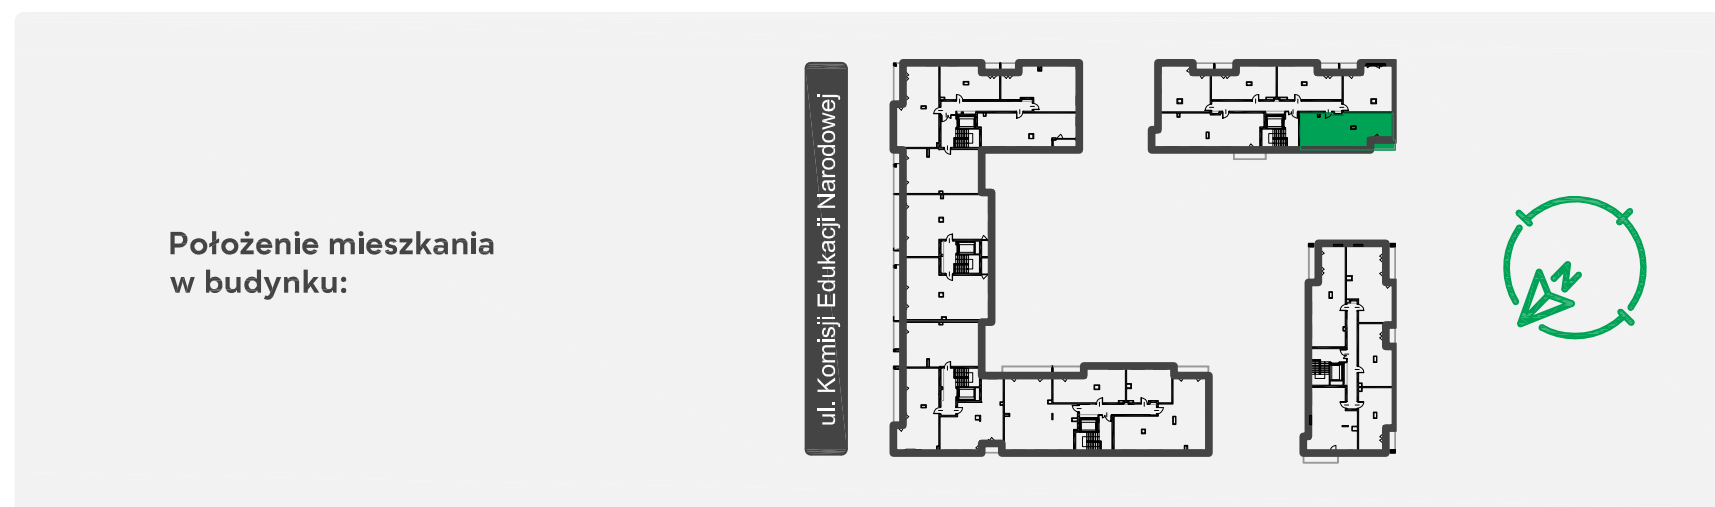

UWAGA: Przedstawione informacje nie stanowią oferty w rozumieniu Kodeksu Cywilnego lecz poglądową informację na temat mieszkania i inwestycji.

MM
ARCHITEKCI