

Zielone


OSIEDLE

Home Developer Sp. z o.o. Sp.k.
07-202 Wyszaków
Ul. Stolarska 1

Budynek: B
Piętro: 0
Klatka nr: B
Mieszkanie nr: B3
Liczba pokoi: 2
Pow. użytkowa: 37,72m²

Hol	3,73m ²
Salon + aneks kuch.	20,64m ²
Pokój	9,57m ²
Łazienka	3,78m ²
Taras	4,21m ²
Ogródek	25,43m ²

MM
ARCHITEKCI

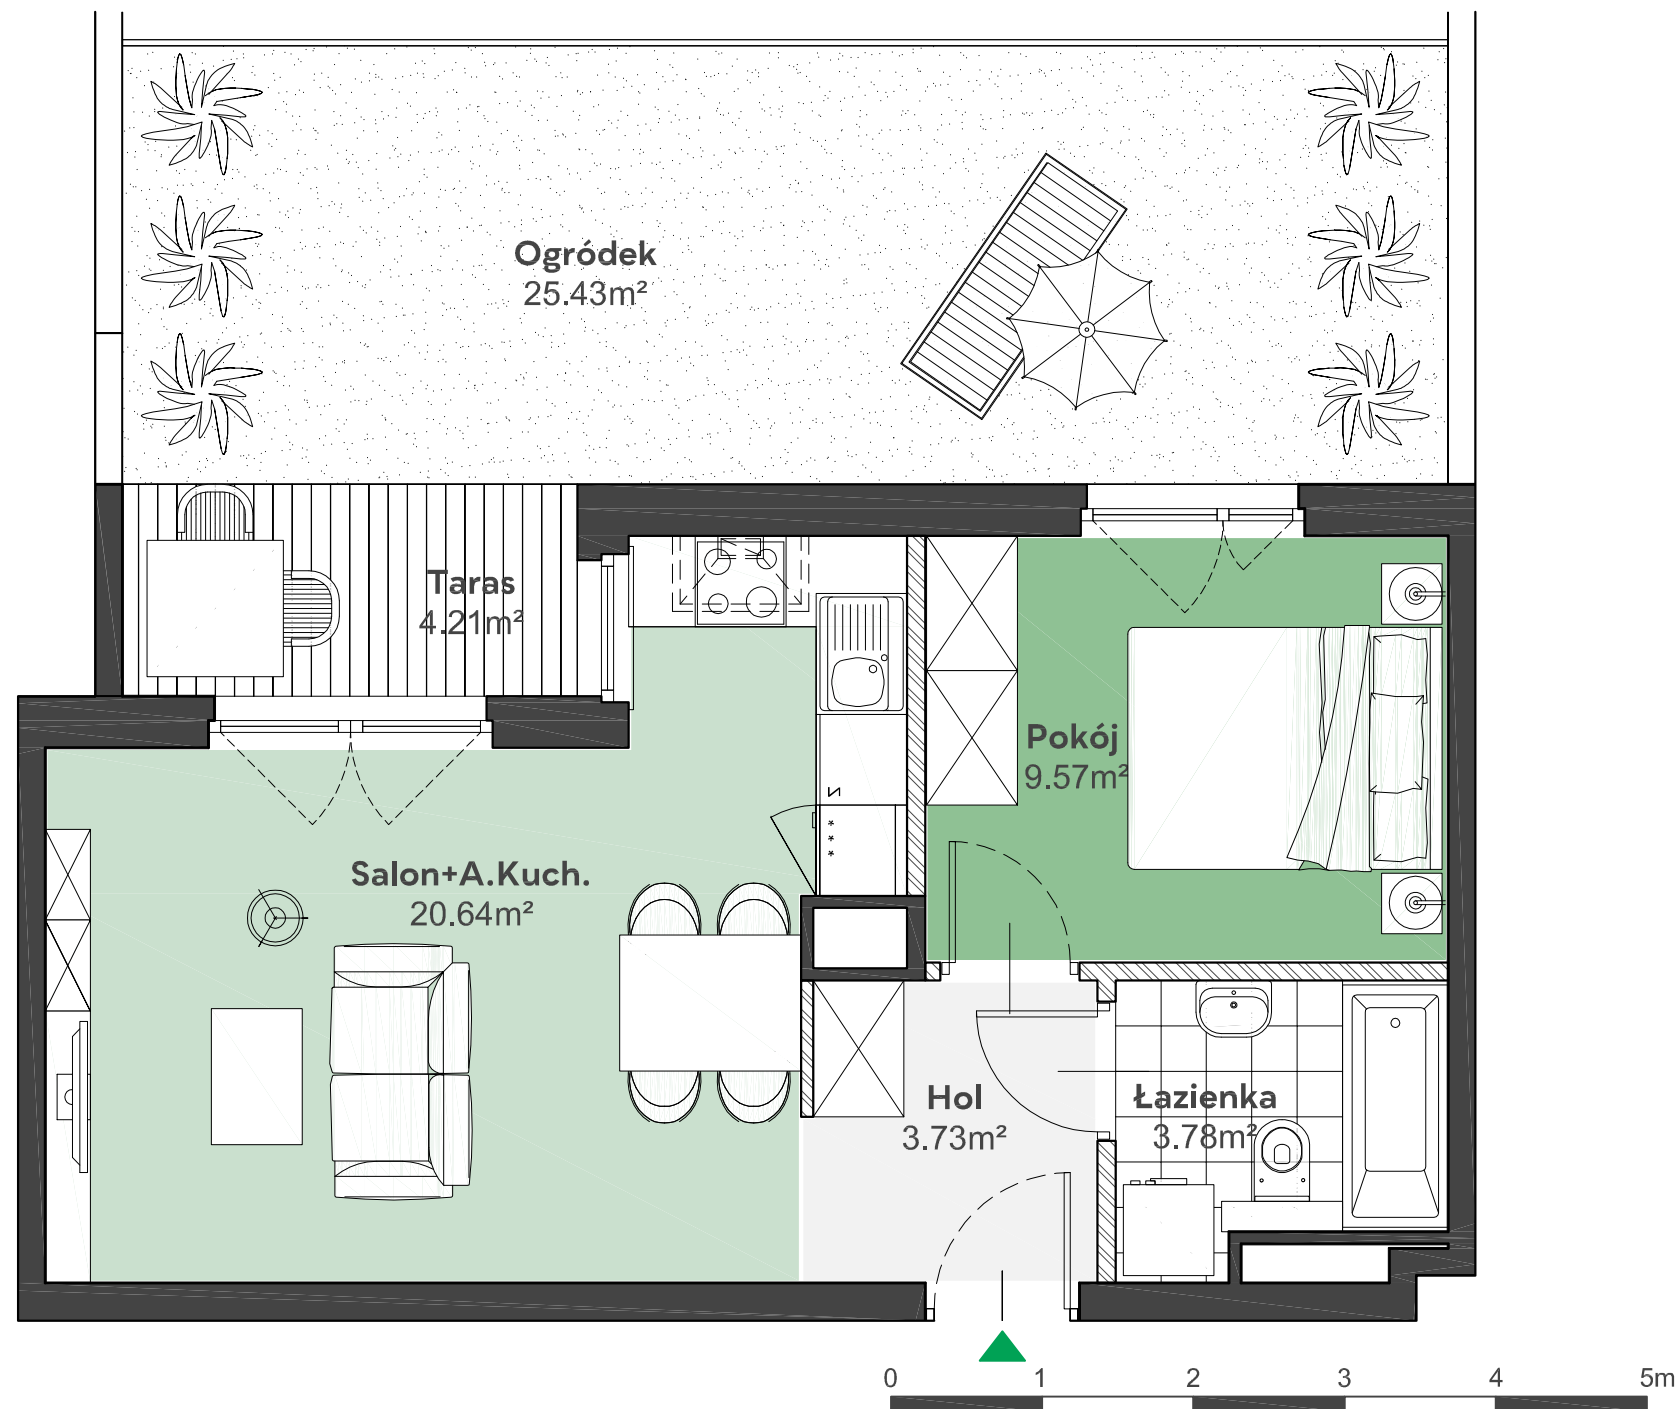

Położenie mieszkania
w budynku:

ul. Komisji Edukacji Narodowej



UWAGA: Przedstawione informacje nie stanowią oferty w rozumieniu Kodeksu Cywilnego lecz poglądową informację na temat mieszkania i inwestycji.