

# Zielone


OSIEDLE

Home Developer Sp. z o.o. Sp.k.  
07-202 Wyszaków  
Ul. Stolarska 1

Budynek: B  
Piętro: 0  
Klatka nr: B  
Mieszkanie nr: B5  
Liczba pokoi: 2  
Pow. użytkowa: 41,59m<sup>2</sup>

Hol	7,02m <sup>2</sup>
Salon + aneks kuch.	20,46m <sup>2</sup>
Pokój	9,20m <sup>2</sup>
Łazienka	4,91m <sup>2</sup>
Taras	4,21m <sup>2</sup>
Ogródek	78,89m <sup>2</sup>

MM  
ARCHITEKCI

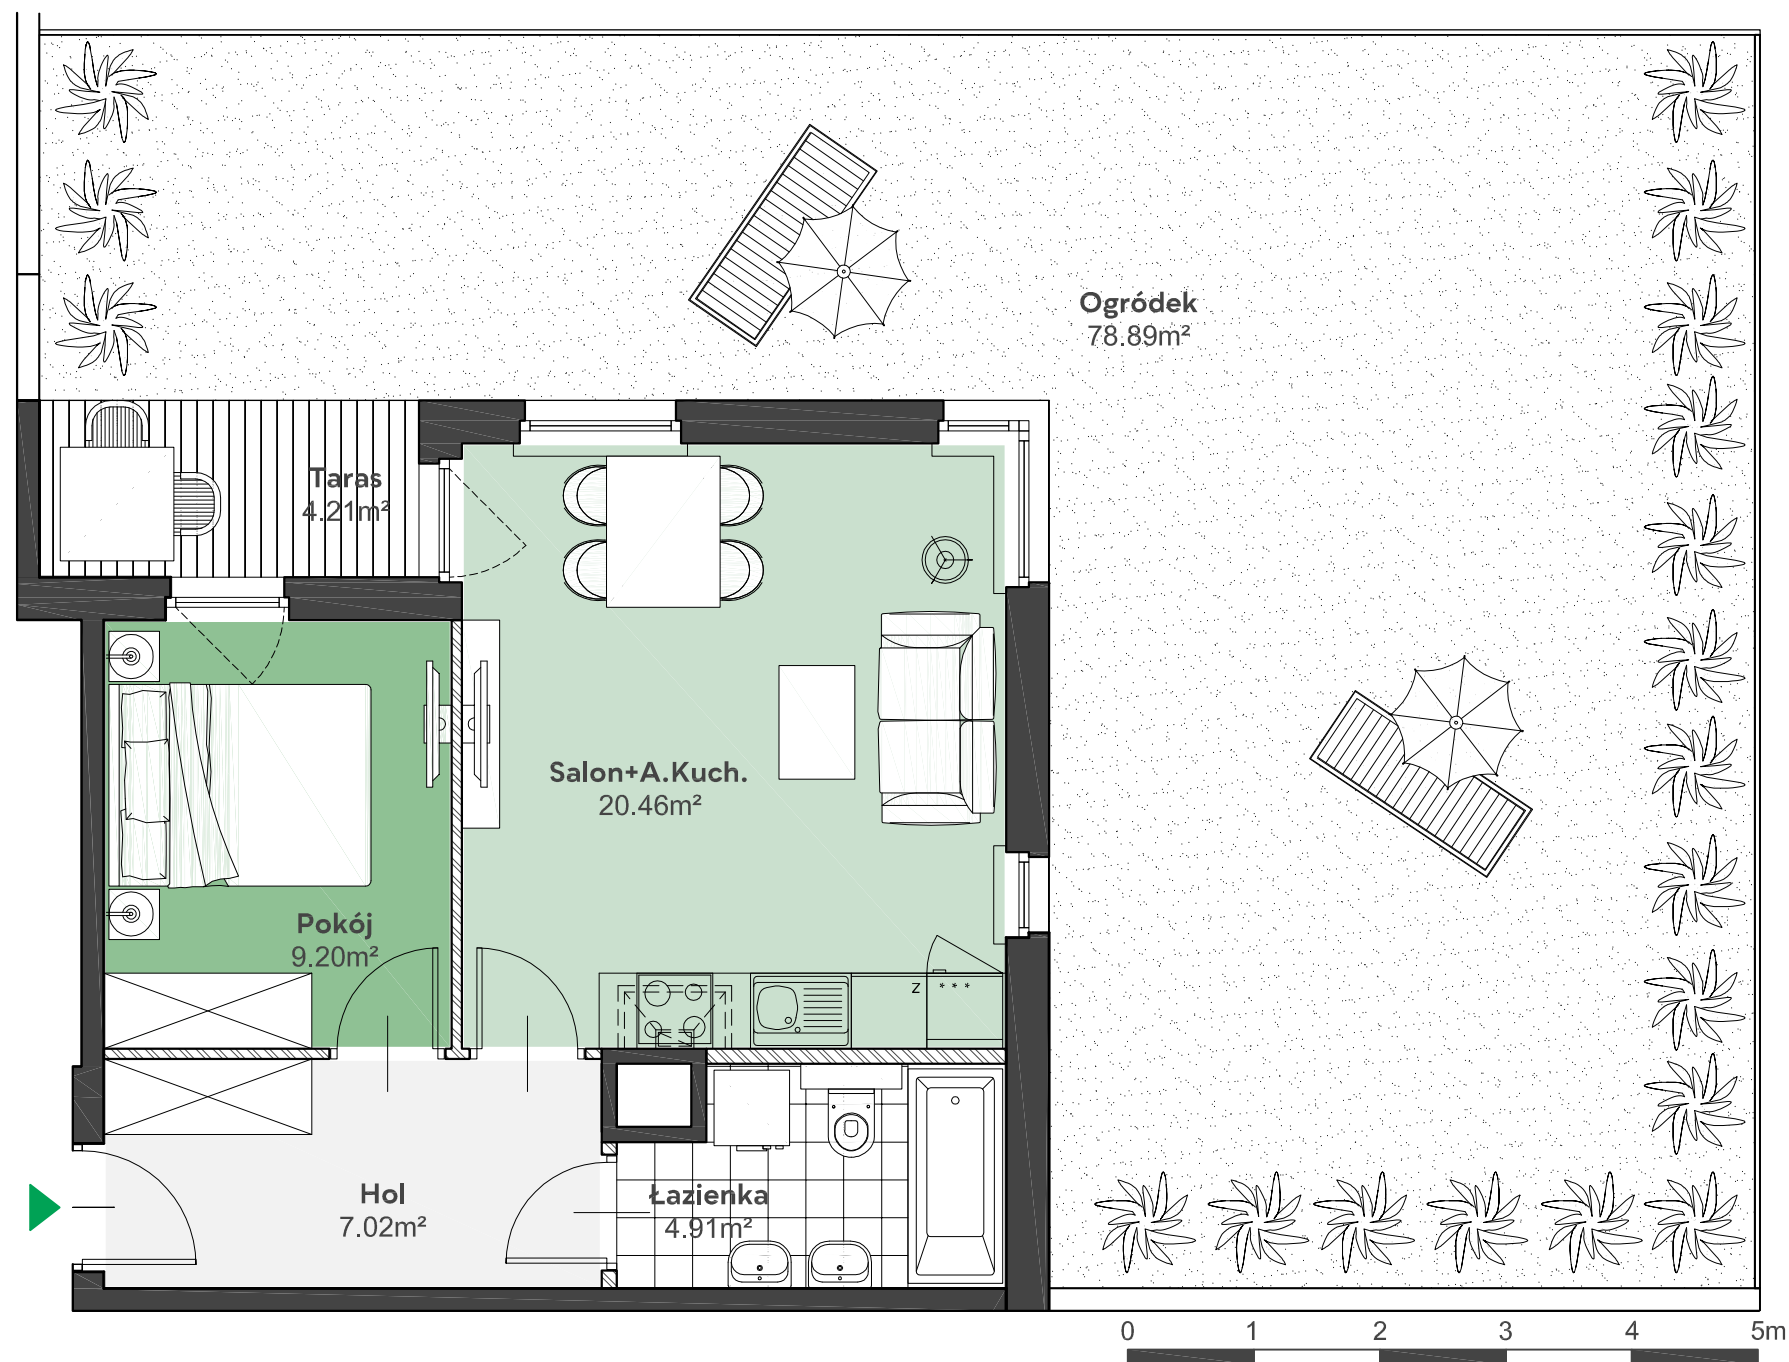

Położenie mieszkania  
w budynku:



UWAGA: Przedstawione informacje nie stanowią oferty w rozumieniu Kodeksu Cywilnego lecz poglądową informację na temat mieszkania i inwestycji.