

Zielone


OSIEDLE

Home Developer Sp. z o.o. Sp.k.
07-202 Wyszaków
Ul. Stolarska 1

Budynek:	B
Piętro:	0
Klatka nr:	B
Mieszkanie nr:	B6
Liczba pokoi:	3
Pow. użytkowa:	56,87m ²

Hol	9,06m ²
Salon + aneks kuch.	22,57m ²
Pokój	11,06m ²
Pokój	9,51m ²
Łazienka	4,67m ²
Taras	5,04m ²
Ogródek	115,32m ²

MM
ARCHITEKCI

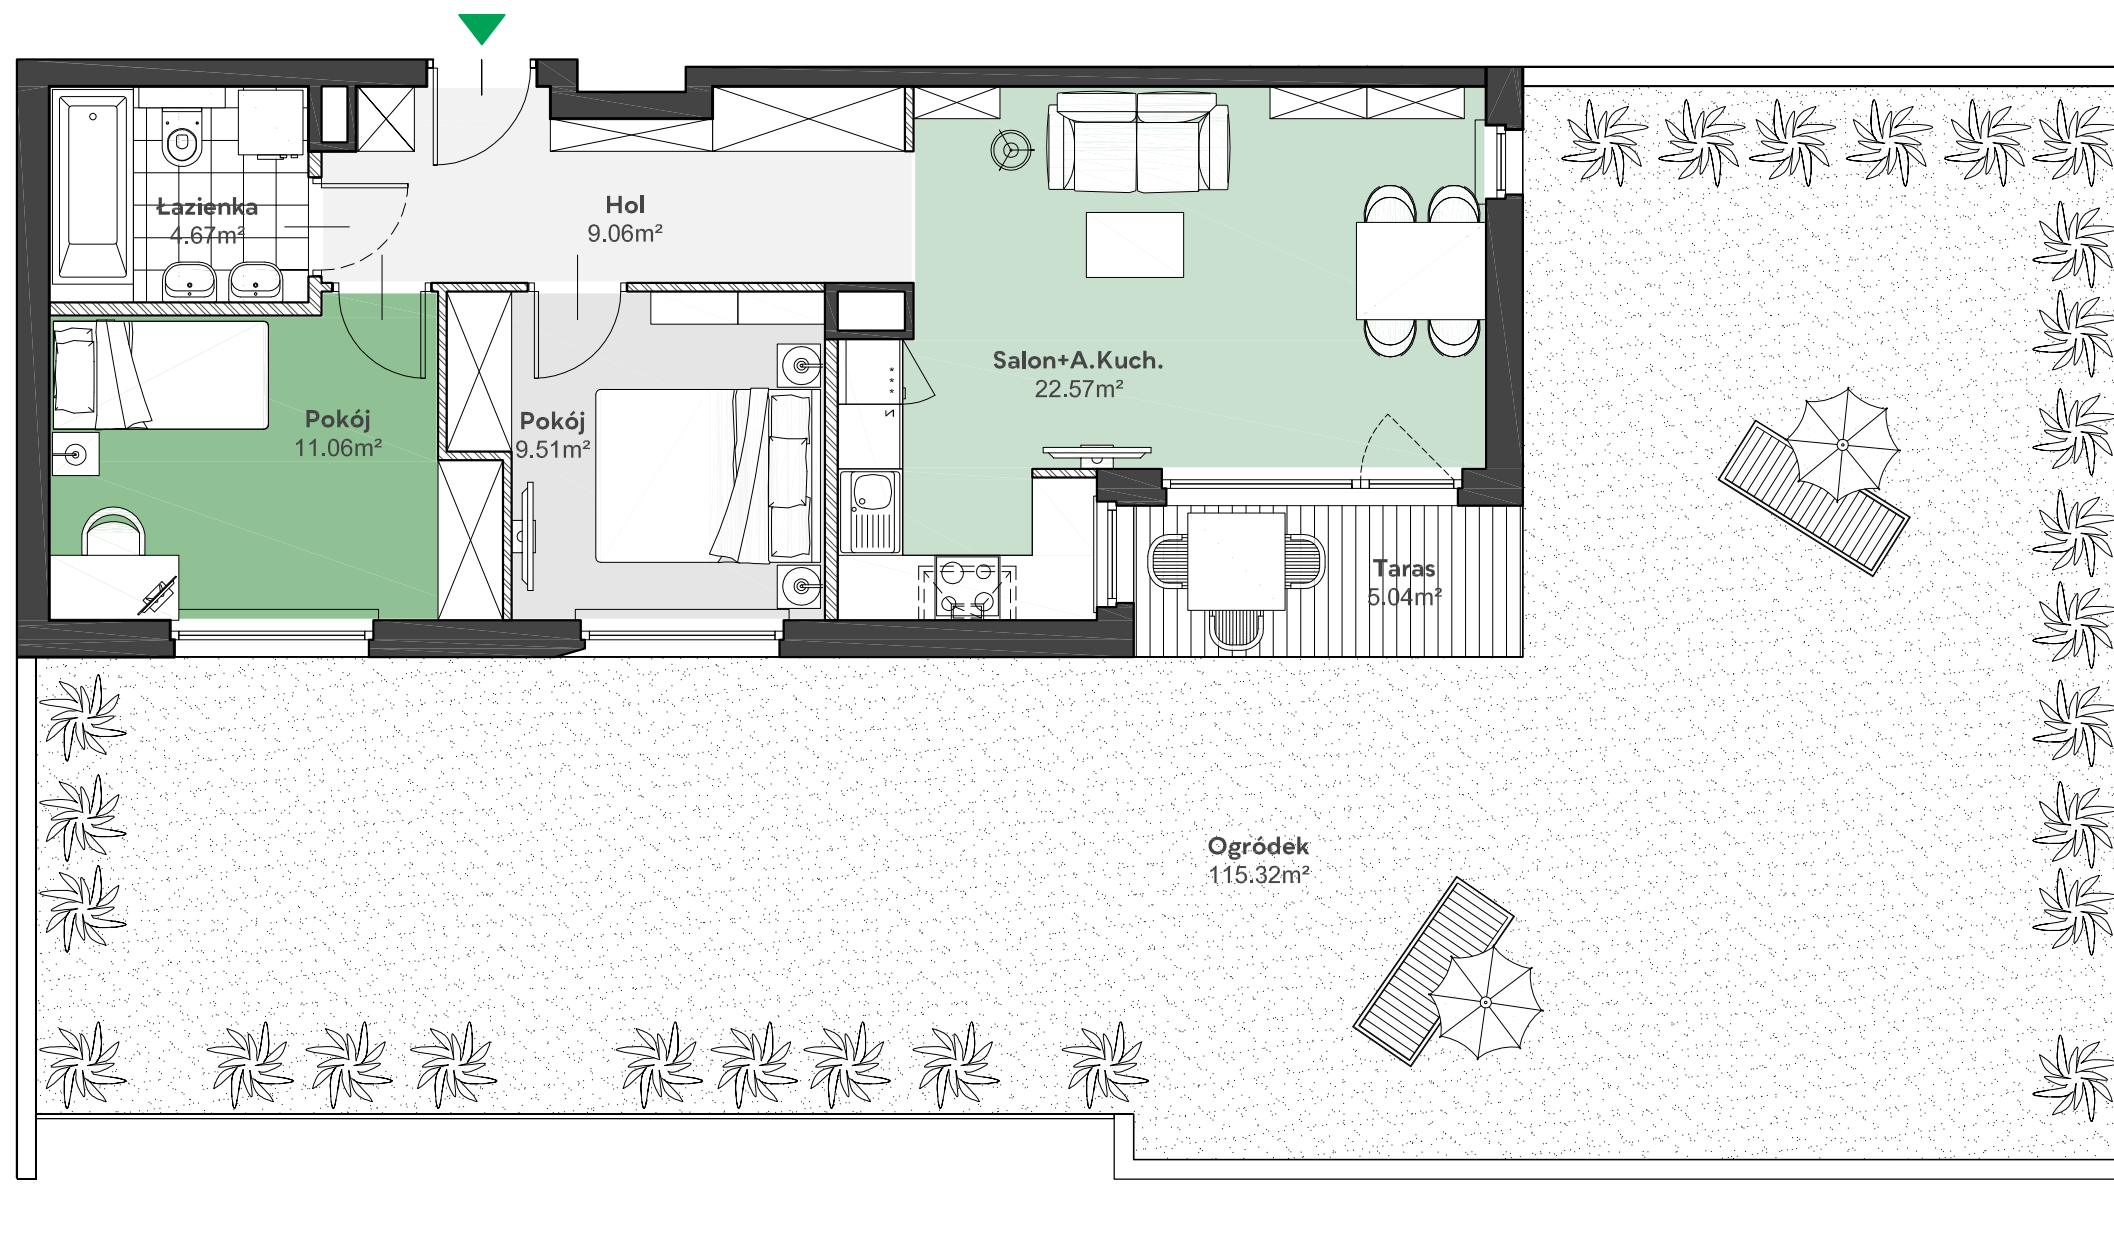

Położenie mieszkania
w budynku:



UWAGA: Przedstawione informacje nie stanowią oferty w rozumieniu Kodeksu Cywilnego lecz poglądową informację na temat mieszkania i inwestycji.