

Zielone


OSIEDLE

Home Developer Sp. z o.o. Sp.k.
07-202 Wyszaków
Ul. Stolarska 1

Budynek: B
Piętro: 1
Klatka nr: B
Mieszkanie nr: B7
Liczba pokoi: 3
Pow. użytkowa: 69,51m²

| | |
|---------------------|---------------------|
| Hol | 13,25m ² |
| Salon + aneks kuch. | 27,49m ² |
| Pokój | 12,32m ² |
| Pokój | 10,03m ² |
| Łazienka | 4,67m ² |
| Wc | 1,75m ² |
| Balkon | 8,40m ² |

MM
ARCHITEKCI

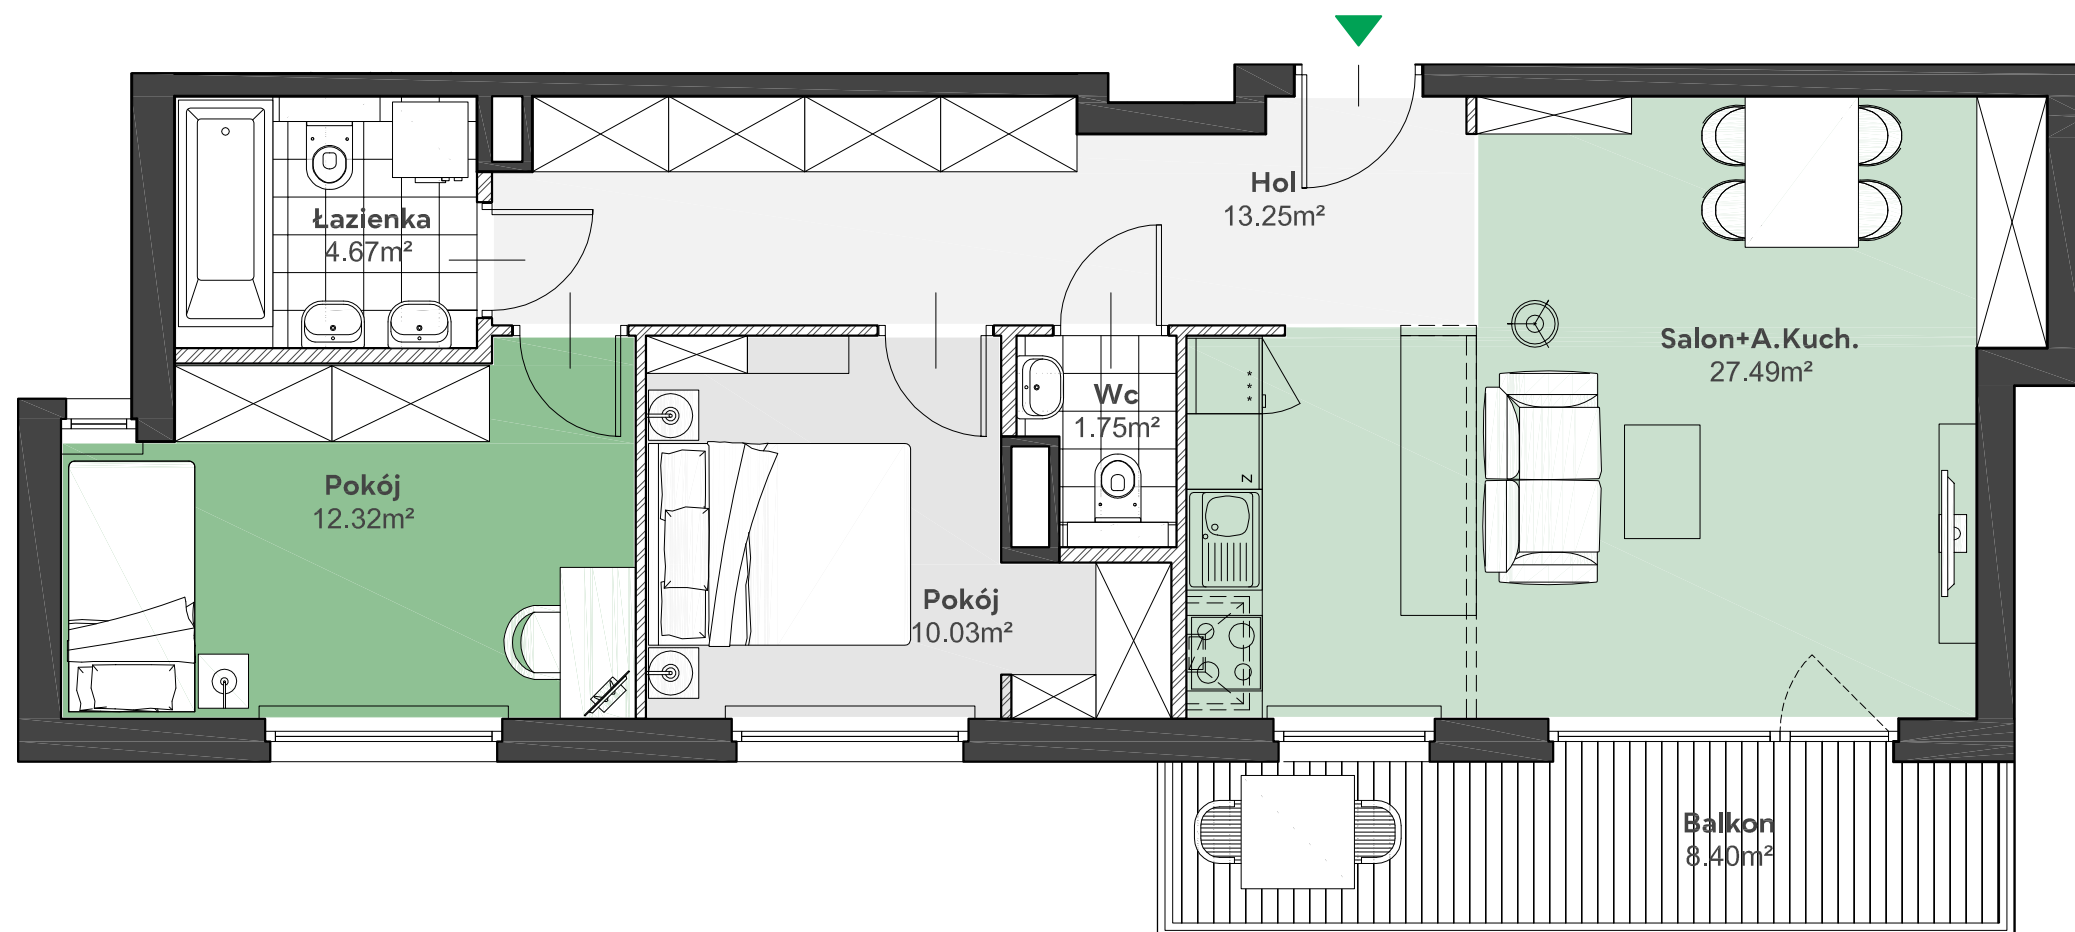

Położenie mieszkania
w budynku:



UWAGA: Przedstawione informacje nie stanowią oferty w rozumieniu Kodeksu Cywilnego lecz poglądową informację na temat mieszkania i inwestycji.