

Zielone



OSIEDLE

Home Developer Sp. z o.o. Sp.k.
07-202 Wyszaków
Ul. Stolarska 1

Budynek: C
Piętro: 0
Klatka nr: C
Mieszkanie nr: C1
Liczba pokoi: 2
Pow. użytkowa: 50,29m²

Hol	4,98m ²
Salon + aneks kuch.	26,65m ²
Pokój	13,84m ²
Łazienka	4,82m ²
Taras	7,84m ²
Ogródek	72,57m ²

MM
ARCHITEKCI

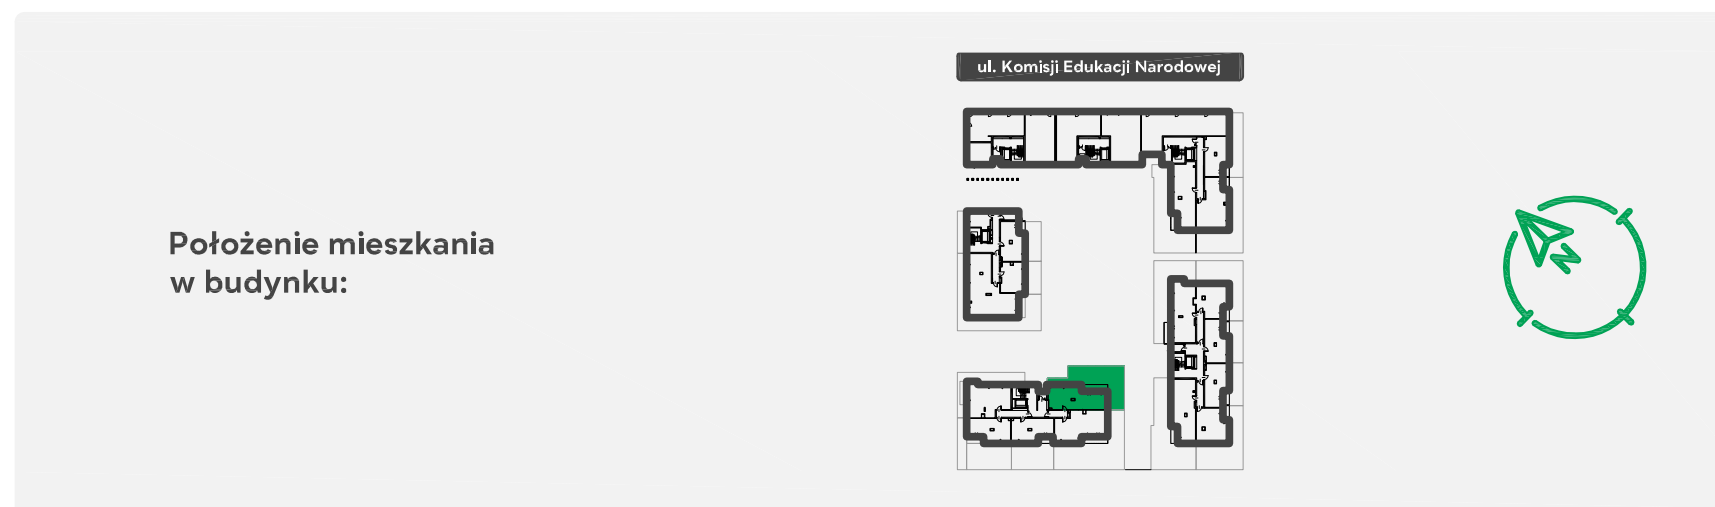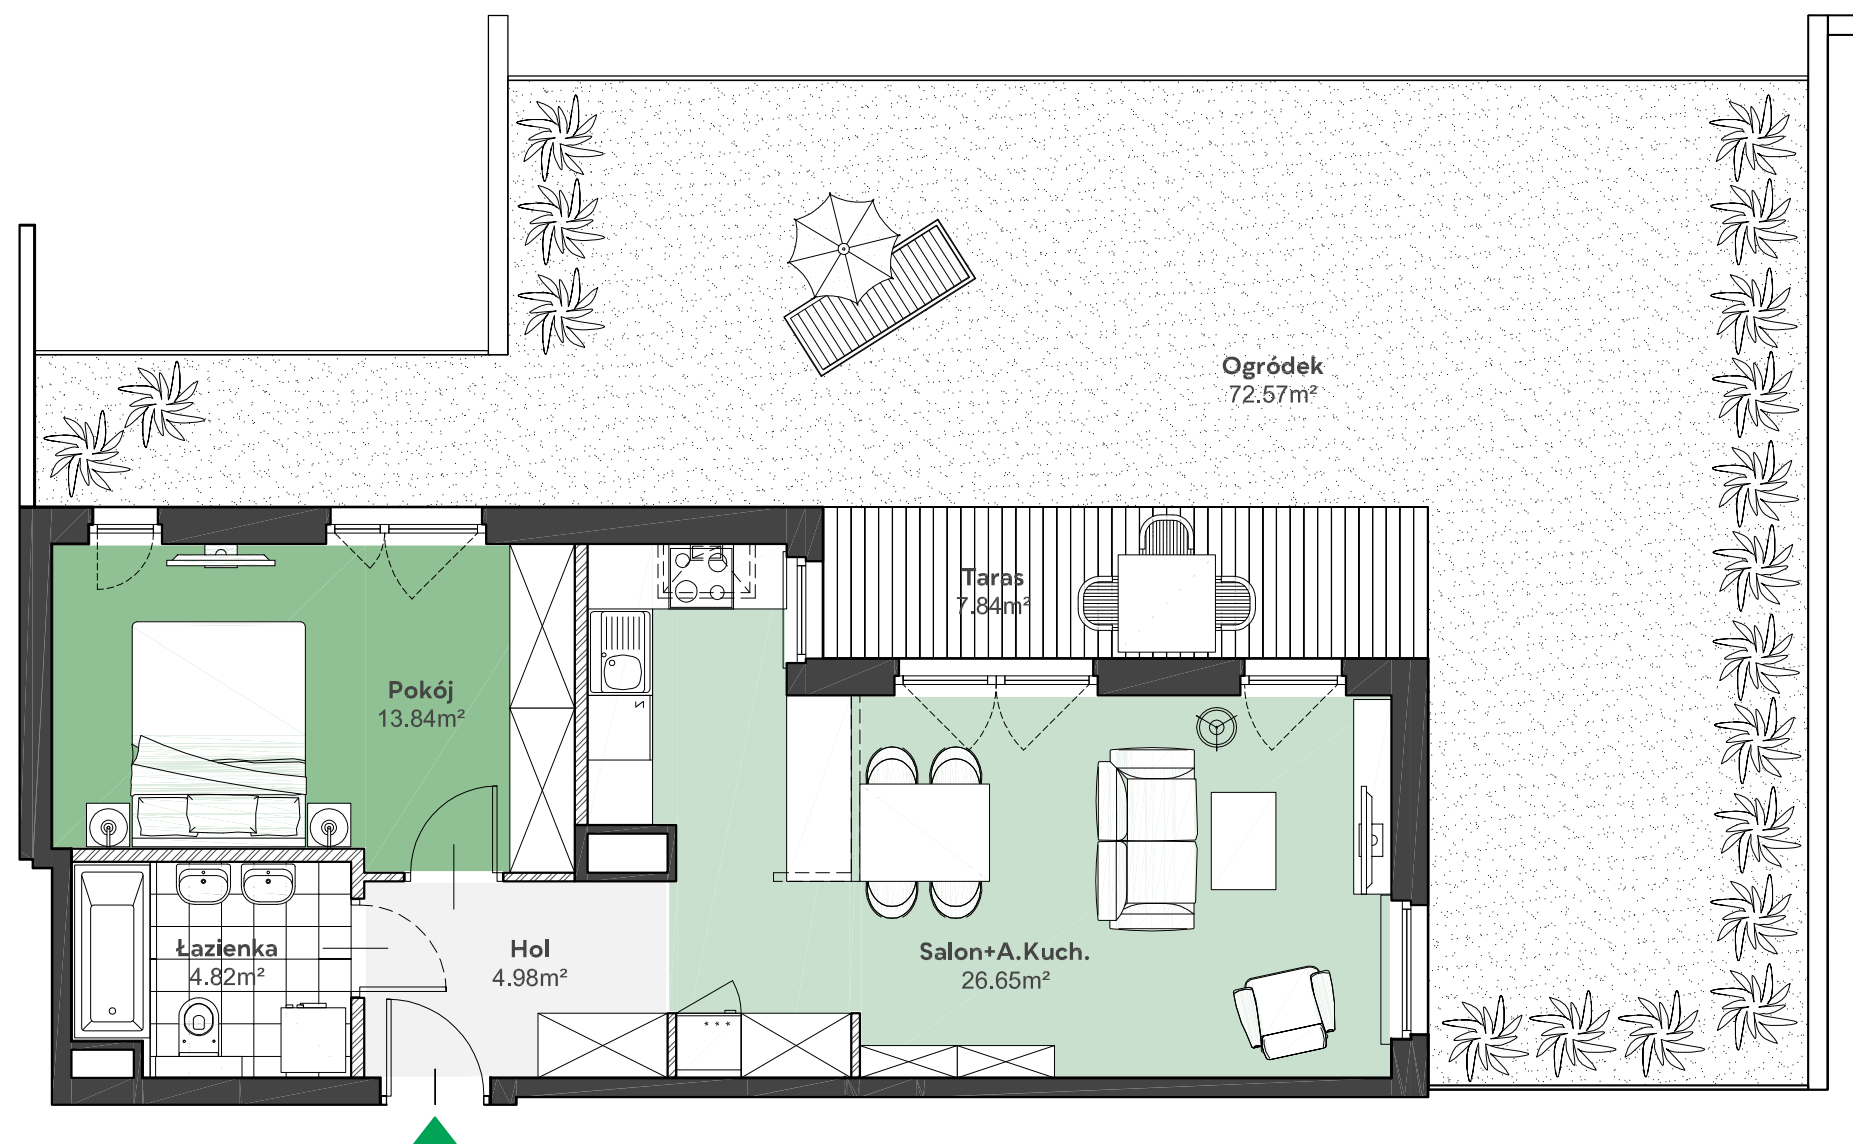

UWAGA: Przedstawione informacje nie stanowią oferty w rozumieniu Kodeksu Cywilnego lecz poglądową informację na temat mieszkania i inwestycji.