

# Zielone


OSIEDLE

Home Developer Sp. z o.o. Sp.k.  
07-202 Wyszaków  
Ul. Stolarska 1

Budynek: C  
Piętro: 2  
Klatka nr: C  
Mieszkanie nr: C12  
Liczba pokoi: 3  
Pow. użytkowa: 57,09m<sup>2</sup>


Hol	8,05m <sup>2</sup>
Salon + aneks kuch.	25,28m <sup>2</sup>
Pokój	9,54m <sup>2</sup>
Pokój	9,44m <sup>2</sup>
Łazienka	4,78m <sup>2</sup>
Loggia	6,76m <sup>2</sup>

MM  
ARCHITEKCI

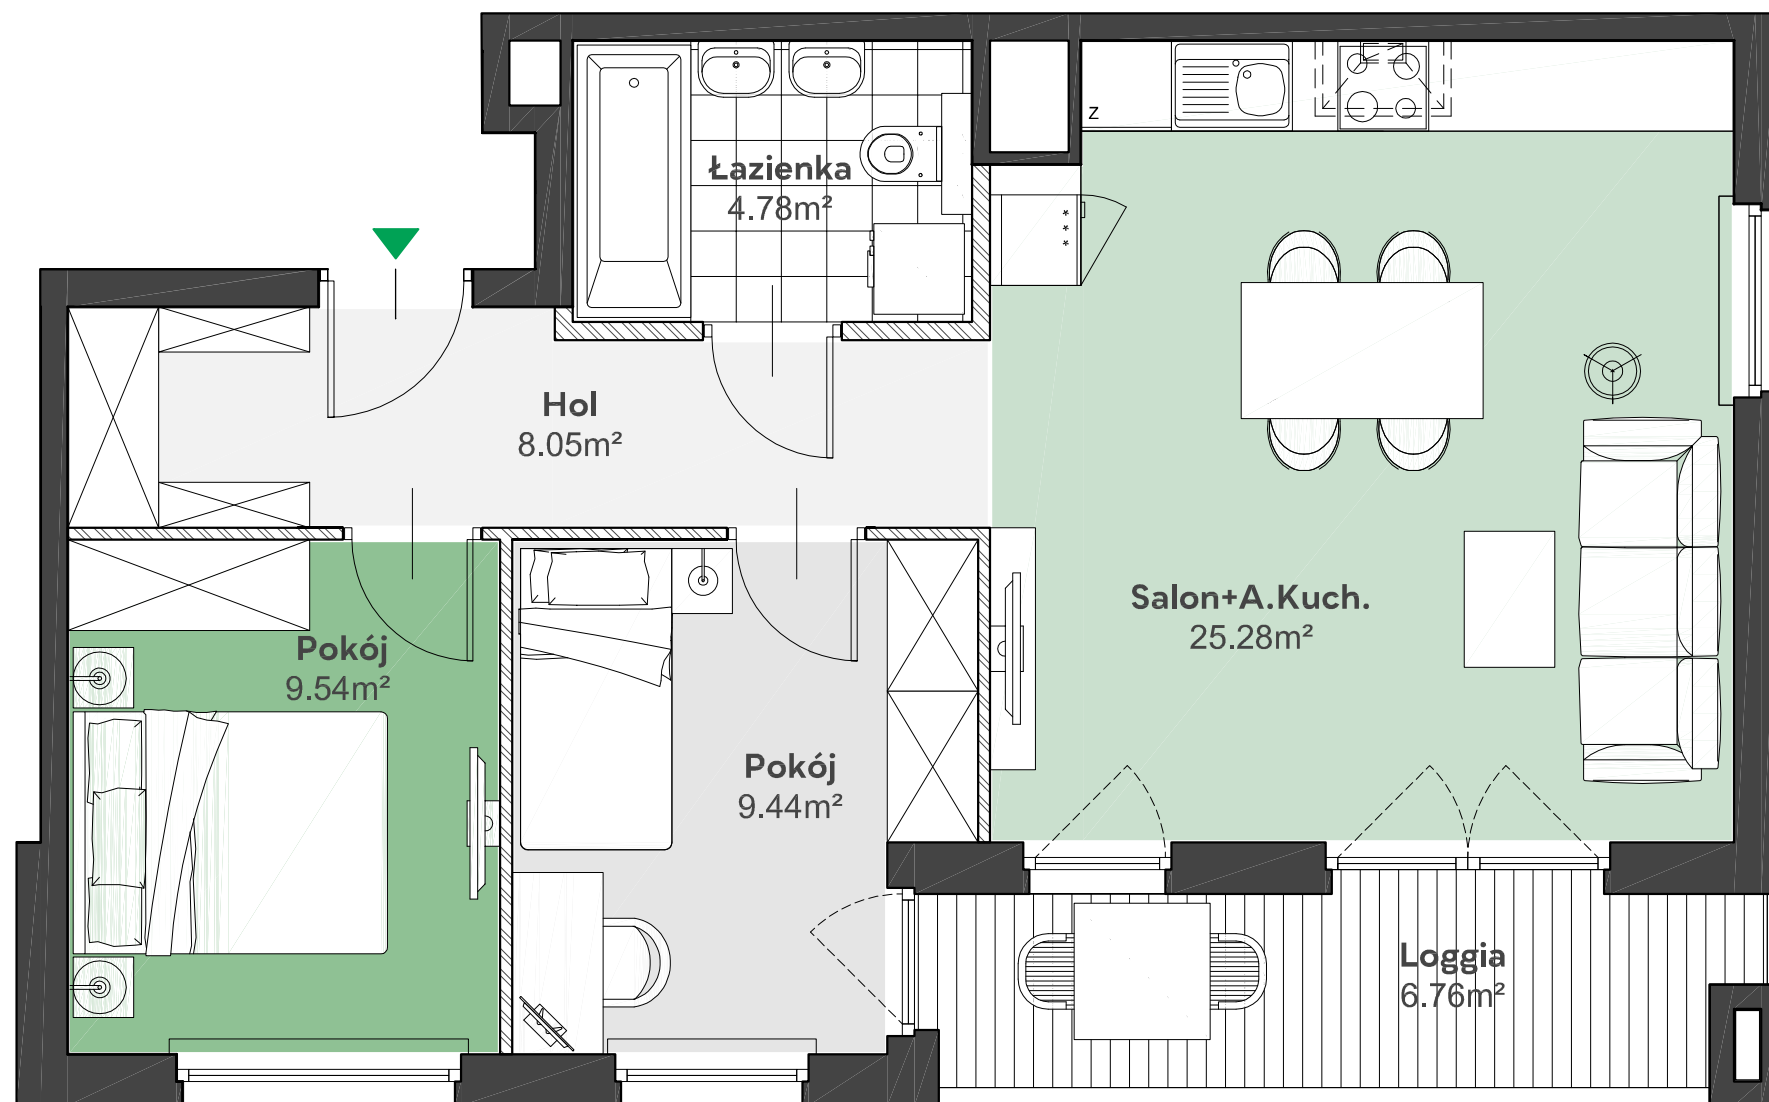

Położenie mieszkania  
w budynku:

ul. Komisji Edukacji Narodowej

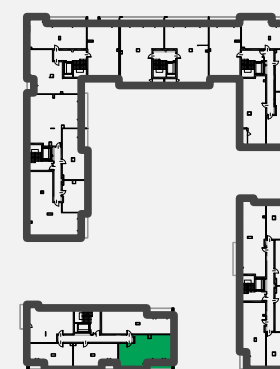

UWAGA: Przedstawione informacje nie stanowią oferty w rozumieniu Kodeksu Cywilnego lecz poglądową informację na temat mieszkania i inwestycji.