

Zielone


OSIEDLE

Home Developer Sp. z o.o. Sp.k.
07-202 Wyszaków
Ul. Stolarska 1

Budynek: C
Piętro: 2
Klatka nr: C
Mieszkanie nr: C14
Liczba pokoi: 2
Pow. użytkowa: 37,06m²


| | |
|---------------------|---------------------|
| Hol | 5,07m ² |
| Salon + aneks kuch. | 19,37m ² |
| Pokój | 9,36m ² |
| Łazienka | 3,26m ² |
| Loggia | 4,20m ² |

MM
ARCHITEKCI

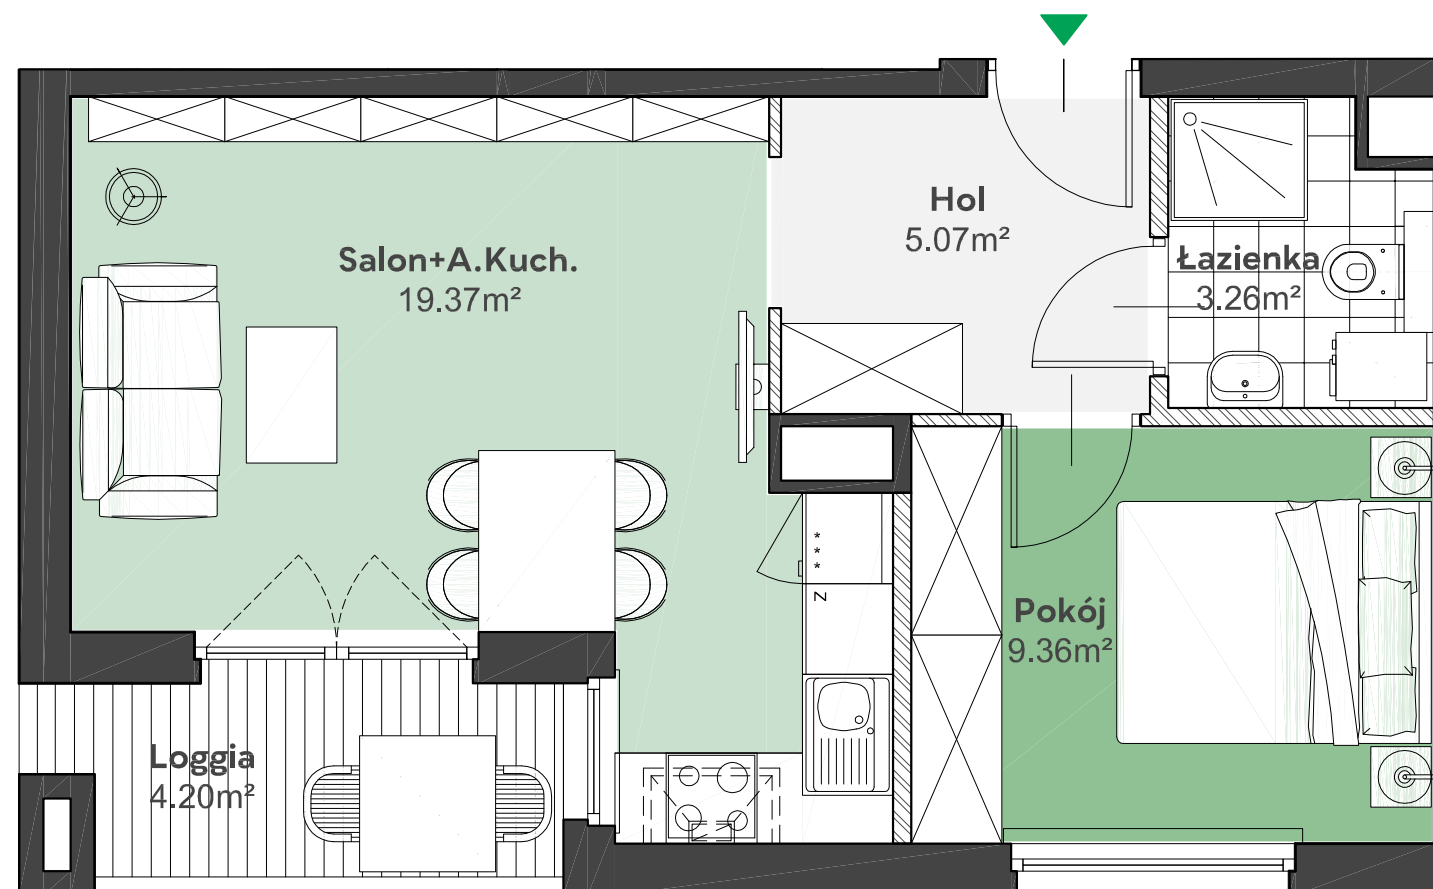

Położenie mieszkania
w budynku:

ul. Komisji Edukacji Narodowej

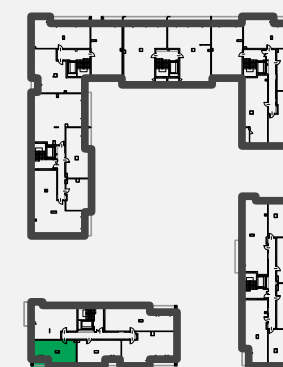

UWAGA: Przedstawione informacje nie stanowią oferty w rozumieniu Kodeksu Cywilnego lecz poglądową informację na temat mieszkania i inwestycji.