

Zielone


OSIEDLE

Home Developer Sp. z o.o. Sp.k.
07-202 Wyszaków
Ul. Stolarska 1

Budynek: C
Piętro: 2
Klatka nr: C
Mieszkanie nr: C15
Liczba pokoi: 3
Pow. użytkowa: 53,07m²


Hol	7,77m ²
Salon + aneks kuch.	23,32m ²
Pokój	9,55m ²
Pokój	8,04m ²
Łazienka	4,39m ²
Balkon	6,54m ²

MM
ARCHITEKCI

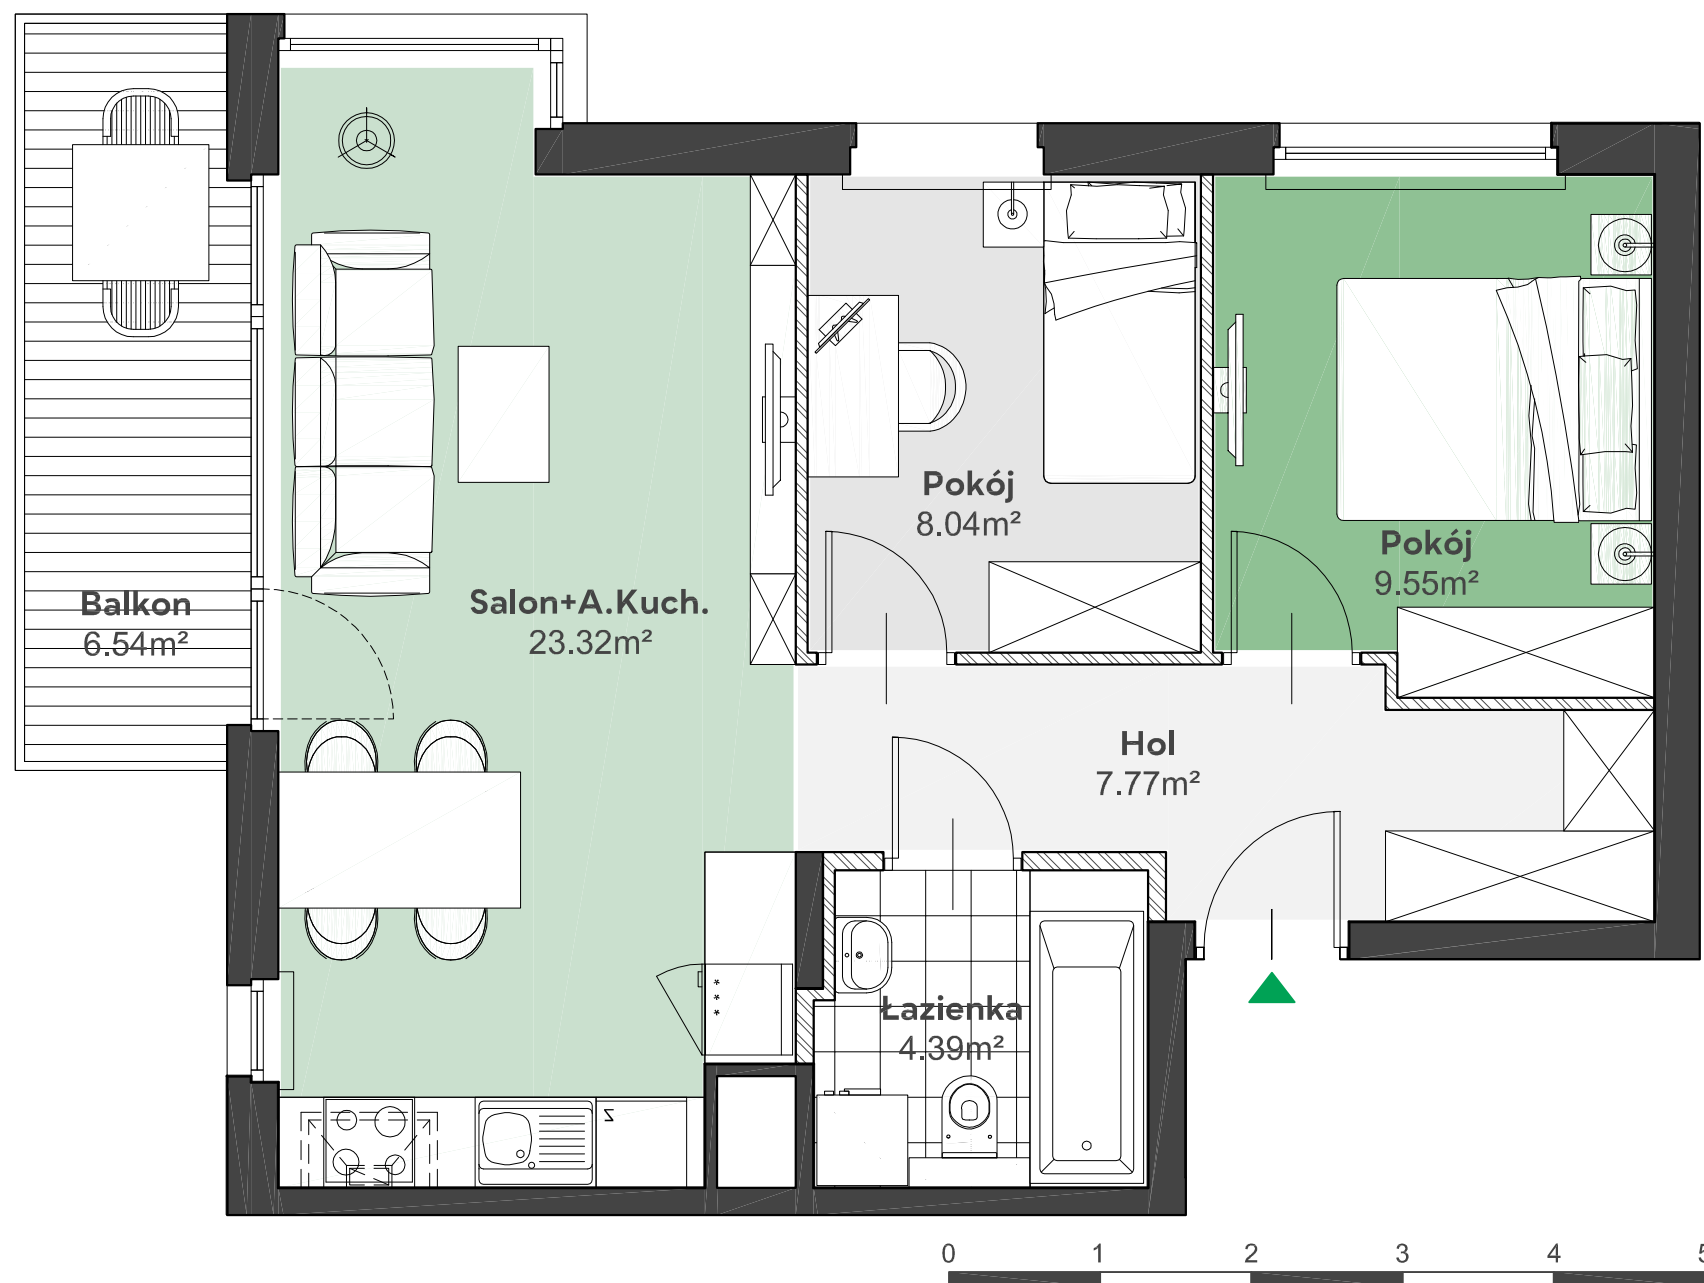

Położenie mieszkania
w budynku:

ul. Komisji Edukacji Narodowej

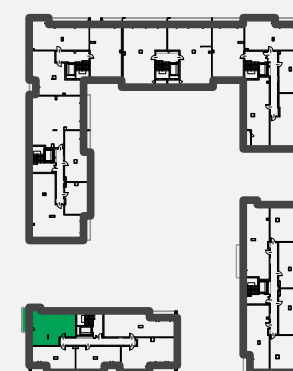

UWAGA: Przedstawione informacje nie stanowią oferty w rozumieniu Kodeksu Cywilnego lecz poglądową informację na temat mieszkania i inwestycji.