

Zielone


OSIEDLE

Home Developer Sp. z o.o. Sp.k.
07-202 Wyszaków
Ul. Stolarska 1

Budynek:	C
Piętro:	0
Klatka nr:	C
Mieszkanie nr:	C2
Liczba pokoi:	3
Pow. użytkowa:	57,09m ²


Hol	8,05m ²
Salon + aneks kuch.	25,28m ²
Pokój	9,54m ²
Pokój	9,44m ²
Łazienka	4,78m ²
Taras	7,84m ²
Ogródek	107,15m ²

MM
ARCHITEKCI

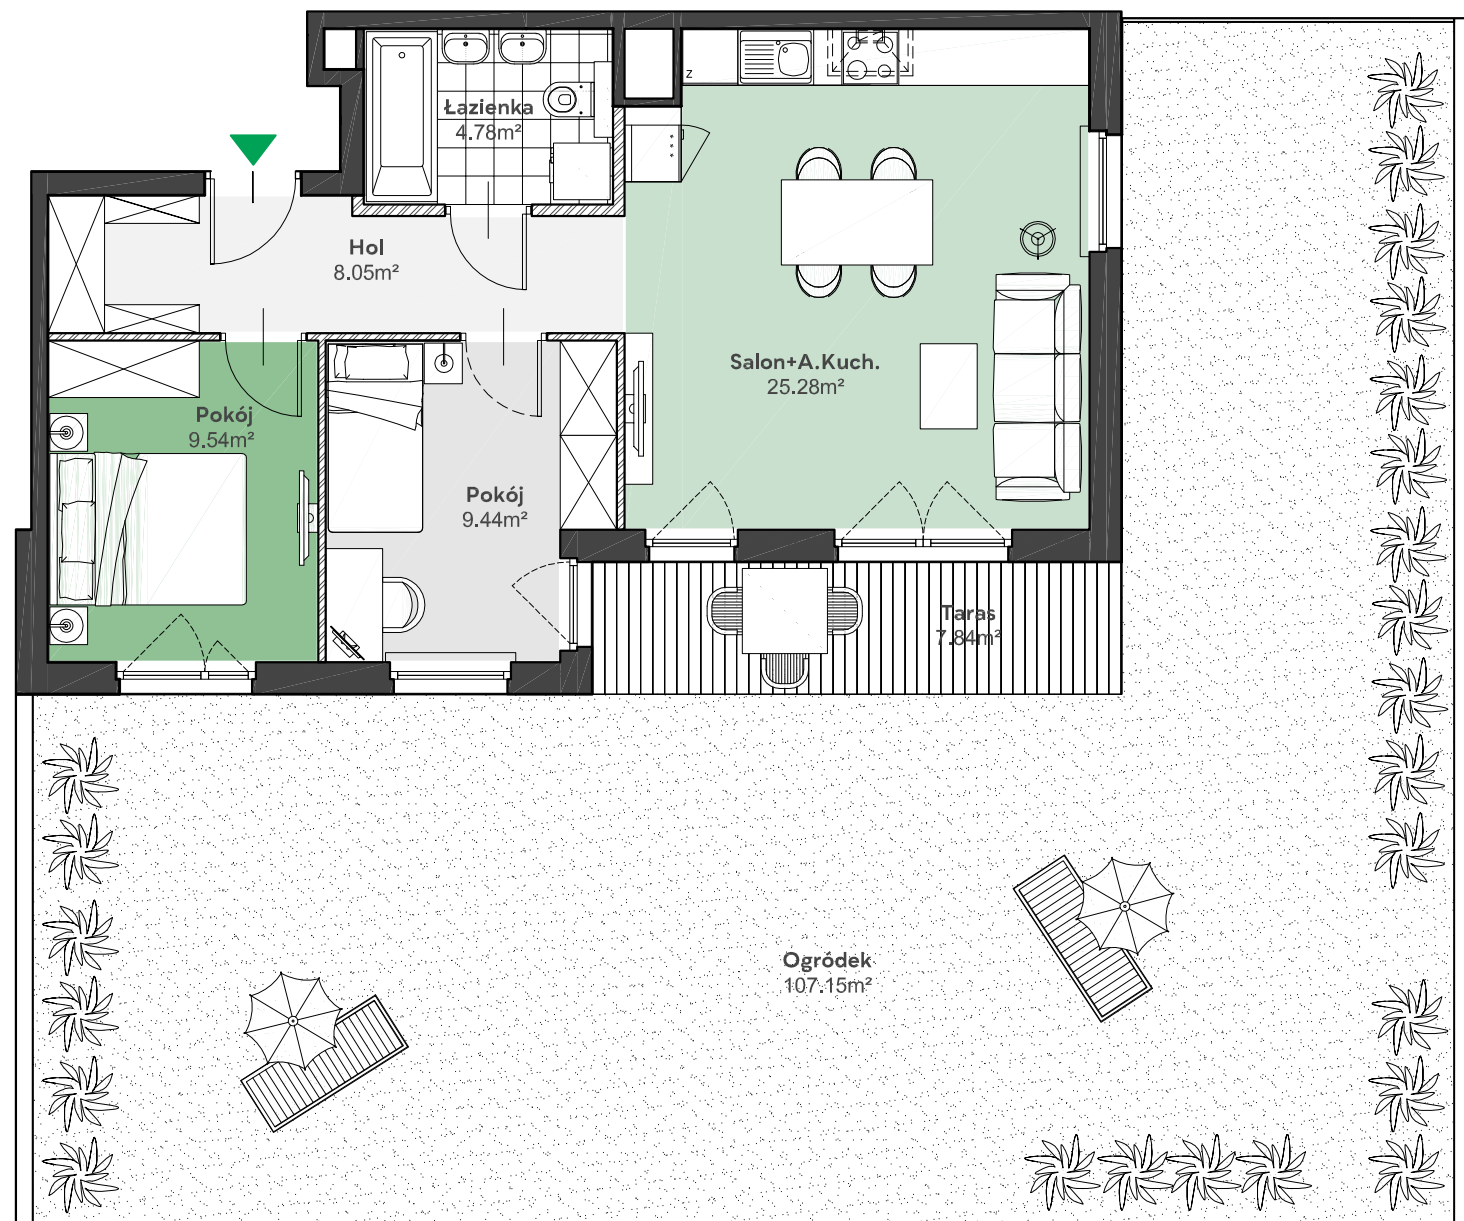

Położenie mieszkania
w budynku:

ul. Komisji Edukacji Narodowej

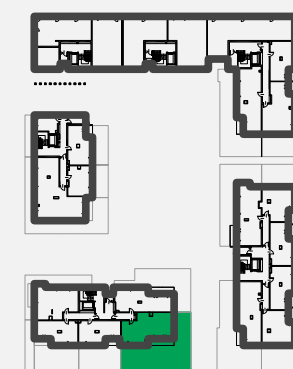

UWAGA: Przedstawione informacje nie stanowią oferty w rozumieniu Kodeksu Cywilnego lecz poglądową informację na temat mieszkania i inwestycji.