

# Zielone


OSIEDLE

Home Developer Sp. z o.o. Sp.k.  
07-202 Wyszaków  
Ul. Stolarska 1

Budynek: C  
Piętro: 3  
Klatka nr: C  
Mieszkanie nr: C20  
Liczba pokoi: 3  
Pow. użytkowa: 53,07m<sup>2</sup>


Hol	7,77m <sup>2</sup>
Salon + aneks kuch.	23,32m <sup>2</sup>
Pokój	9,55m <sup>2</sup>
Pokój	8,04m <sup>2</sup>
Łazienka	4,39m <sup>2</sup>
Balkon	6,54m <sup>2</sup>

MM  
ARCHITEKCI

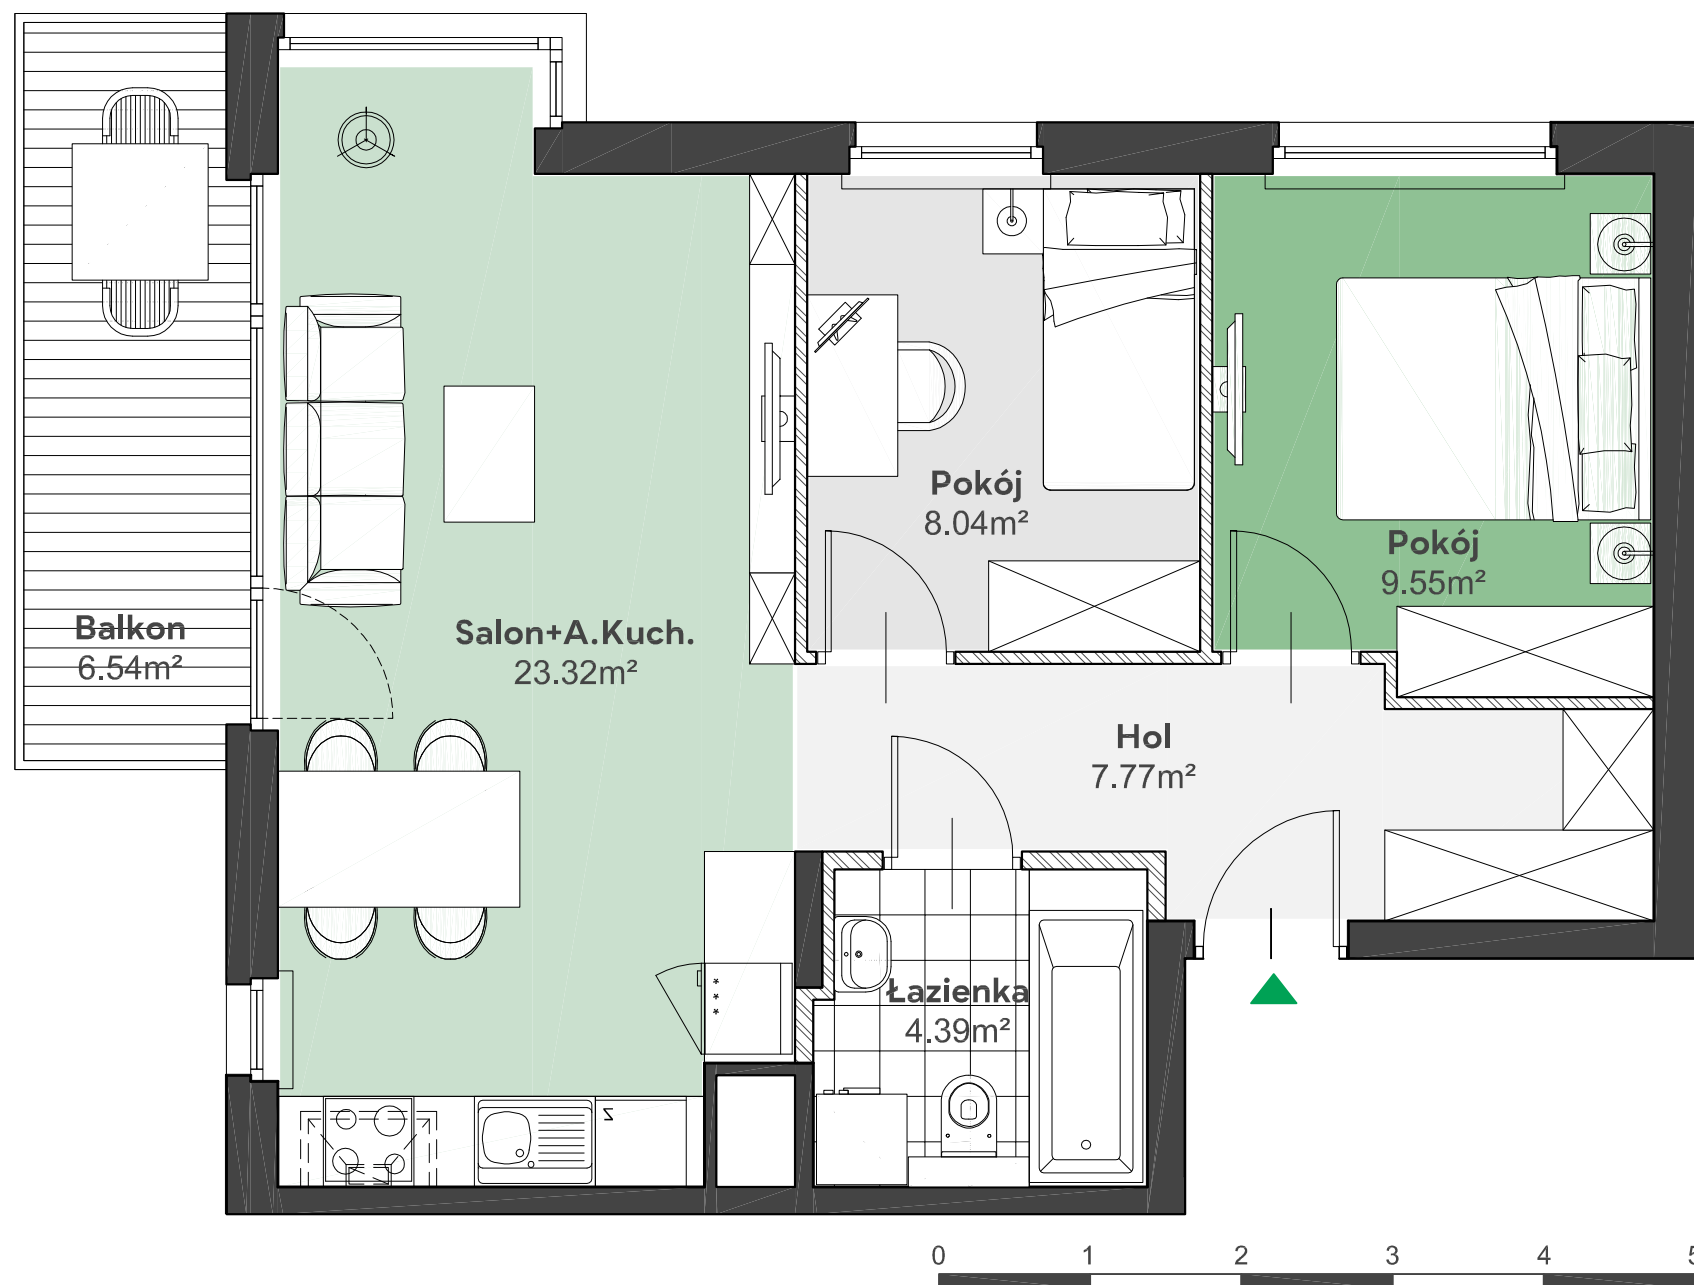

Położenie mieszkania  
w budynku:

ul. Komisji Edukacji Narodowej

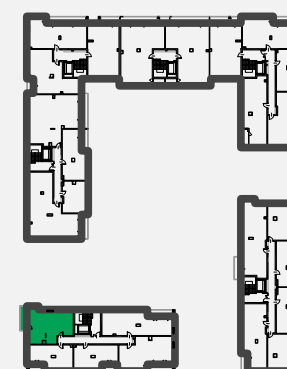

UWAGA: Przedstawione informacje nie stanowią oferty w rozumieniu Kodeksu Cywilnego lecz poglądową informację na temat mieszkania i inwestycji.