


Zielone

OSIEDLE

Home Developer Sp. z o.o. Sp.k.
07-202 Wyszaków
Ul. Stolarska 1

Budynek: C
Piętro: 1
Klatka nr: C
Mieszkanie nr: C6
Liczba pokoi: 3
Pow. użytkowa: 60,40m²

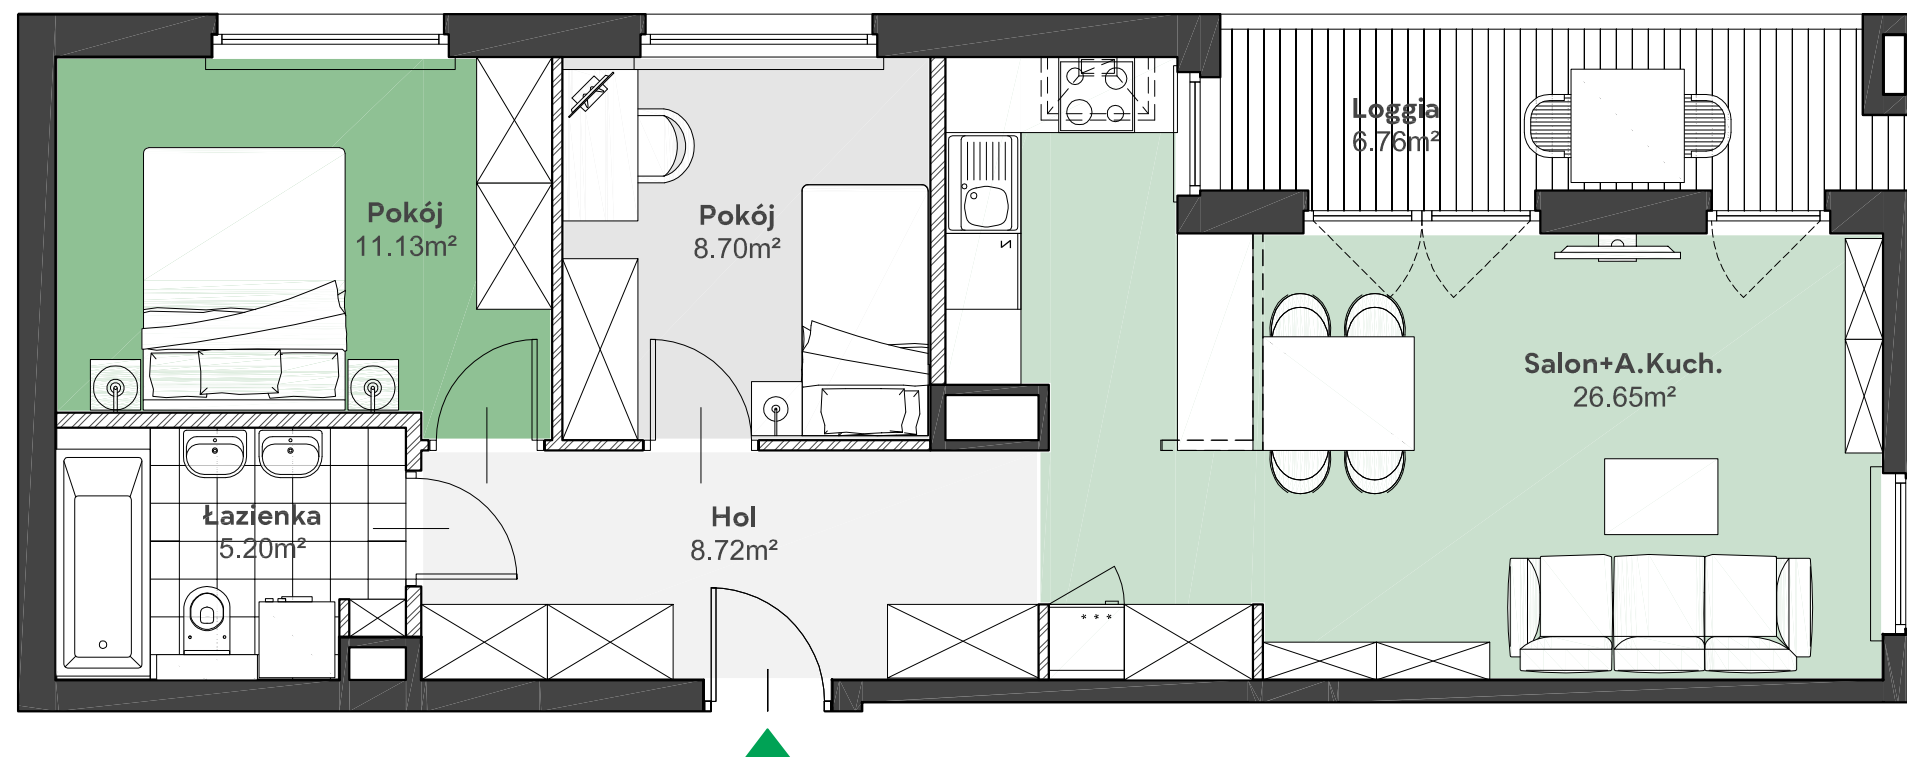


Hol	8,72m ²
Salon + aneks kuch.	26,65m ²
Pokój	11,13m ²
Pokój	8,70m ²
Łazienka	5,20m ²
Loggia	6,76m ²



MM
ARCHITEKCI

Położenie mieszkania
w budynku:

ul. Komisji Edukacji Narodowej

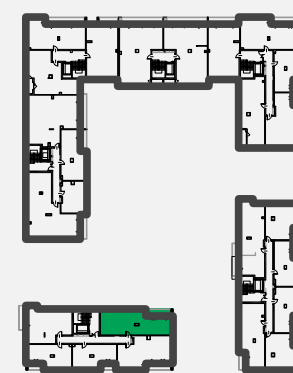

UWAGA: Przedstawione informacje nie stanowią oferty w rozumieniu Kodeksu Cywilnego lecz poglądową informację na temat mieszkania i inwestycji.