

Zielone


OSIEDLE

Home Developer Sp. z o.o. Sp.k.
07-202 Wyszaków
Ul. Stolarska 1

Budynek: C
Piętro: 1
Klatka nr: C
Mieszkanie nr: C8
Liczba pokoi: 2
Pow. użytkowa: 37,06m²


Hol	5,07m ²
Salon + aneks kuch.	19,37m ²
Pokój	9,36m ²
Łazienka	3,26m ²
Loggia	3,97m ²

MM
ARCHITEKCI

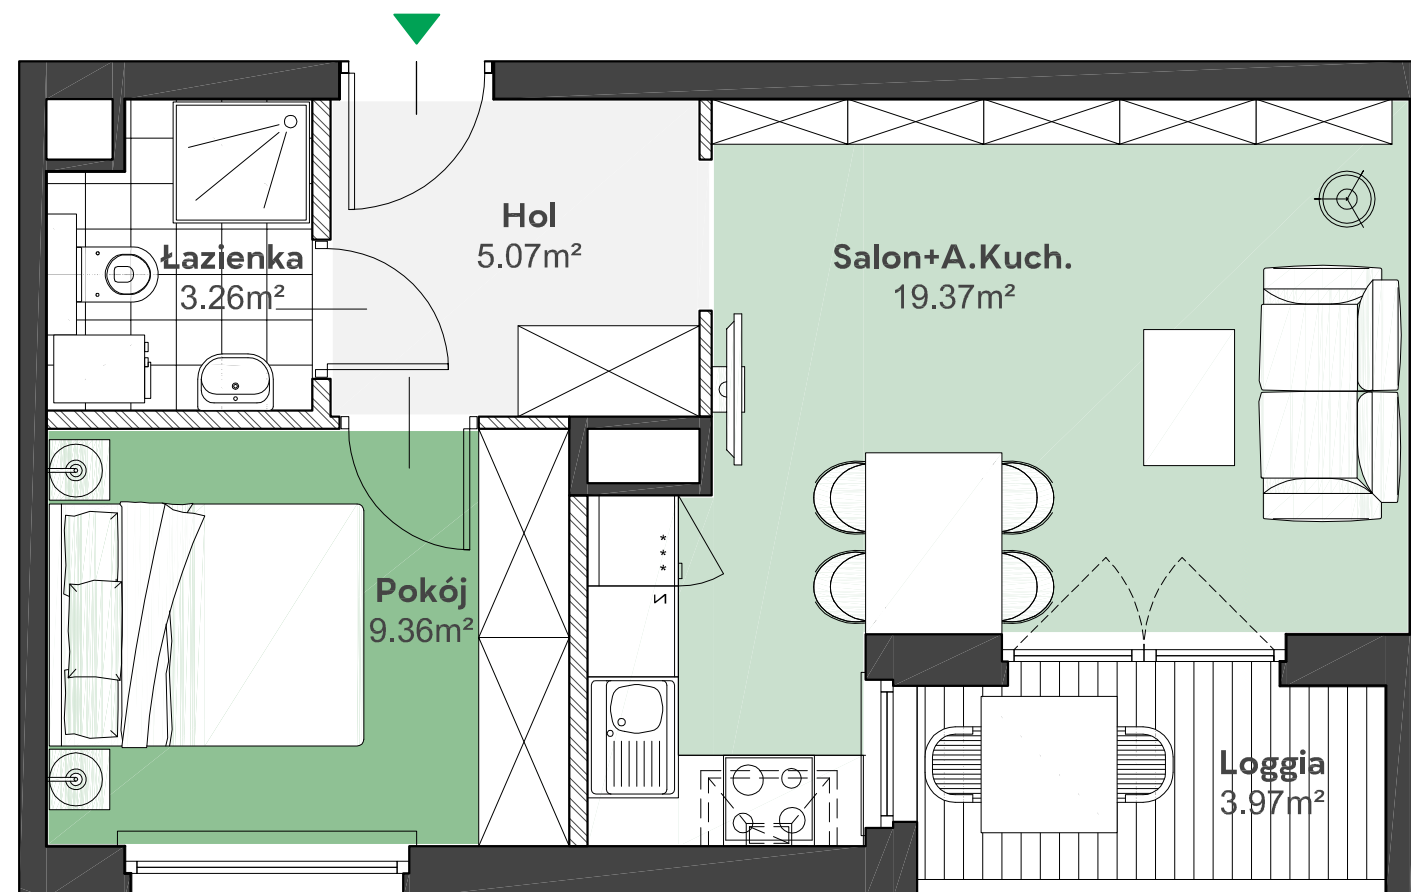

Położenie mieszkania
w budynku:

ul. Komisji Edukacji Narodowej

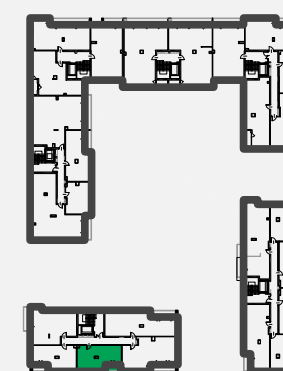

UWAGA: Przedstawione informacje nie stanowią oferty w rozumieniu Kodeksu Cywilnego lecz poglądową informację na temat mieszkania i inwestycji.