

# Zielone


OSIEDLE

Home Developer Sp. z o.o. Sp.k.  
07-202 Wyszaków  
Ul. Stolarska 1


Budynek: C  
Piętro: 1  
Klatka nr: C  
Mieszkanie nr: C9  
Liczba pokoi: 2  
Pow. użytkowa: 37,06m<sup>2</sup>

Hol	5,07m <sup>2</sup>
Salon + aneks kuch.	19,37m <sup>2</sup>
Pokój	9,36m <sup>2</sup>
Łazienka	3,26m <sup>2</sup>
Loggia	4,20m <sup>2</sup>

MM  
ARCHITEKCI

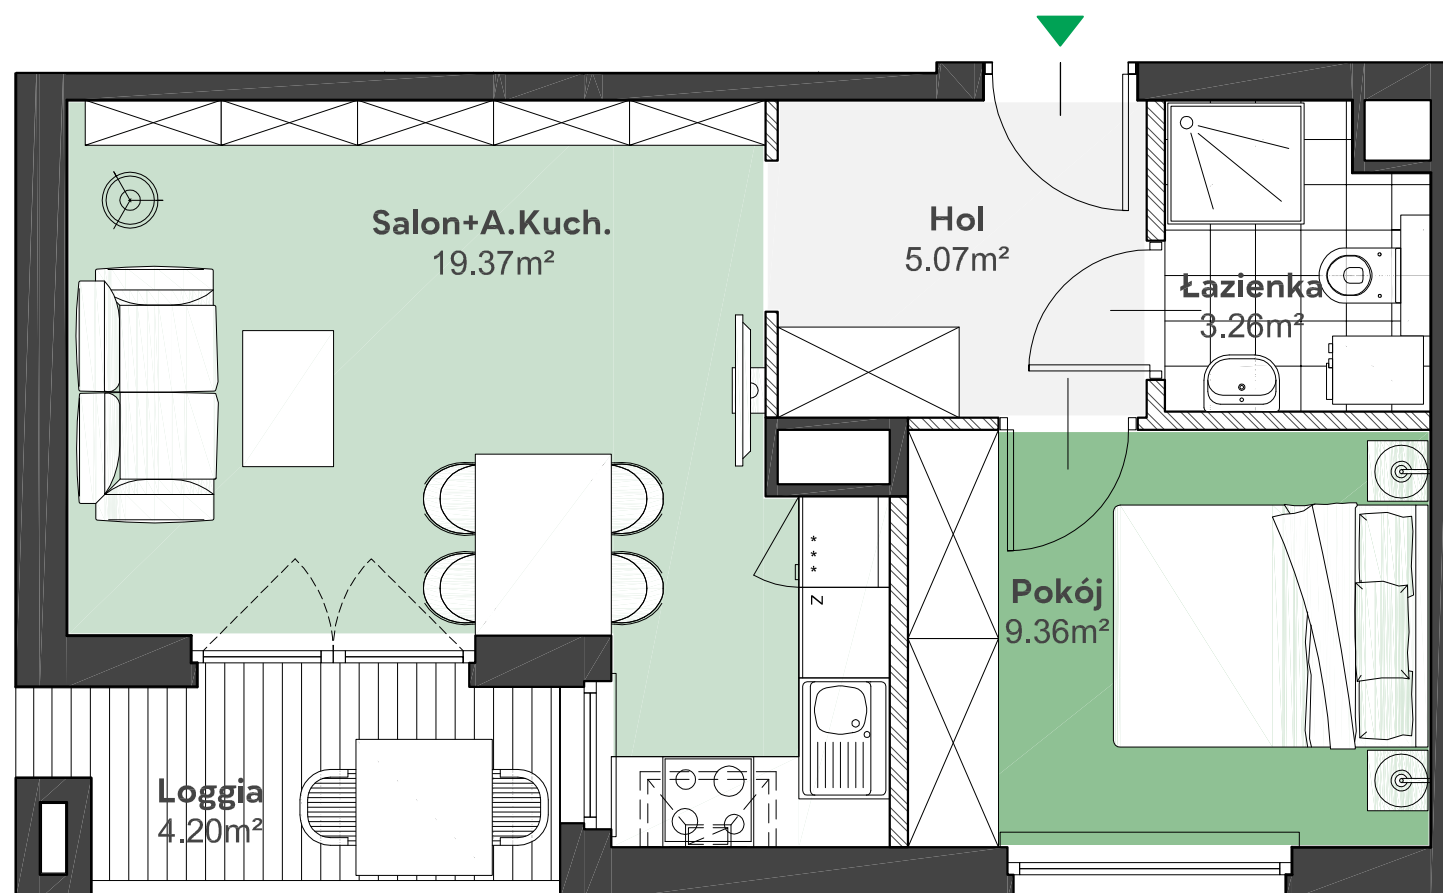

Położenie mieszkania  
w budynku:

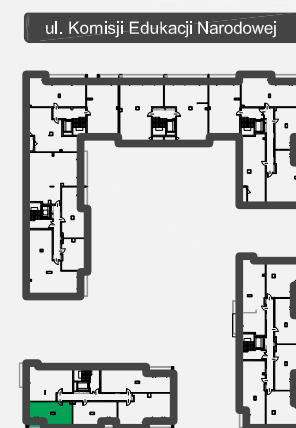

UWAGA: Przedstawione informacje nie stanowią oferty w rozumieniu Kodeksu Cywilnego lecz poglądową informację na temat mieszkania i inwestycji.