

Zielone


OSIEDLE

Home Developer Sp. z o.o. Sp.k.
07-202 Wyszaków
Ul. Stolarska 1

Budynek: A
Piętro: 0
Klatka nr: -
Lokal nr: U-1
Liczba pokoi: -
Pow. użytkowa: 61,91m²


Usługi 1	57,03m ²
Zaplecze 1	2,29m ²
Wc 1	2,59m ²

MM
ARCHITEKCI

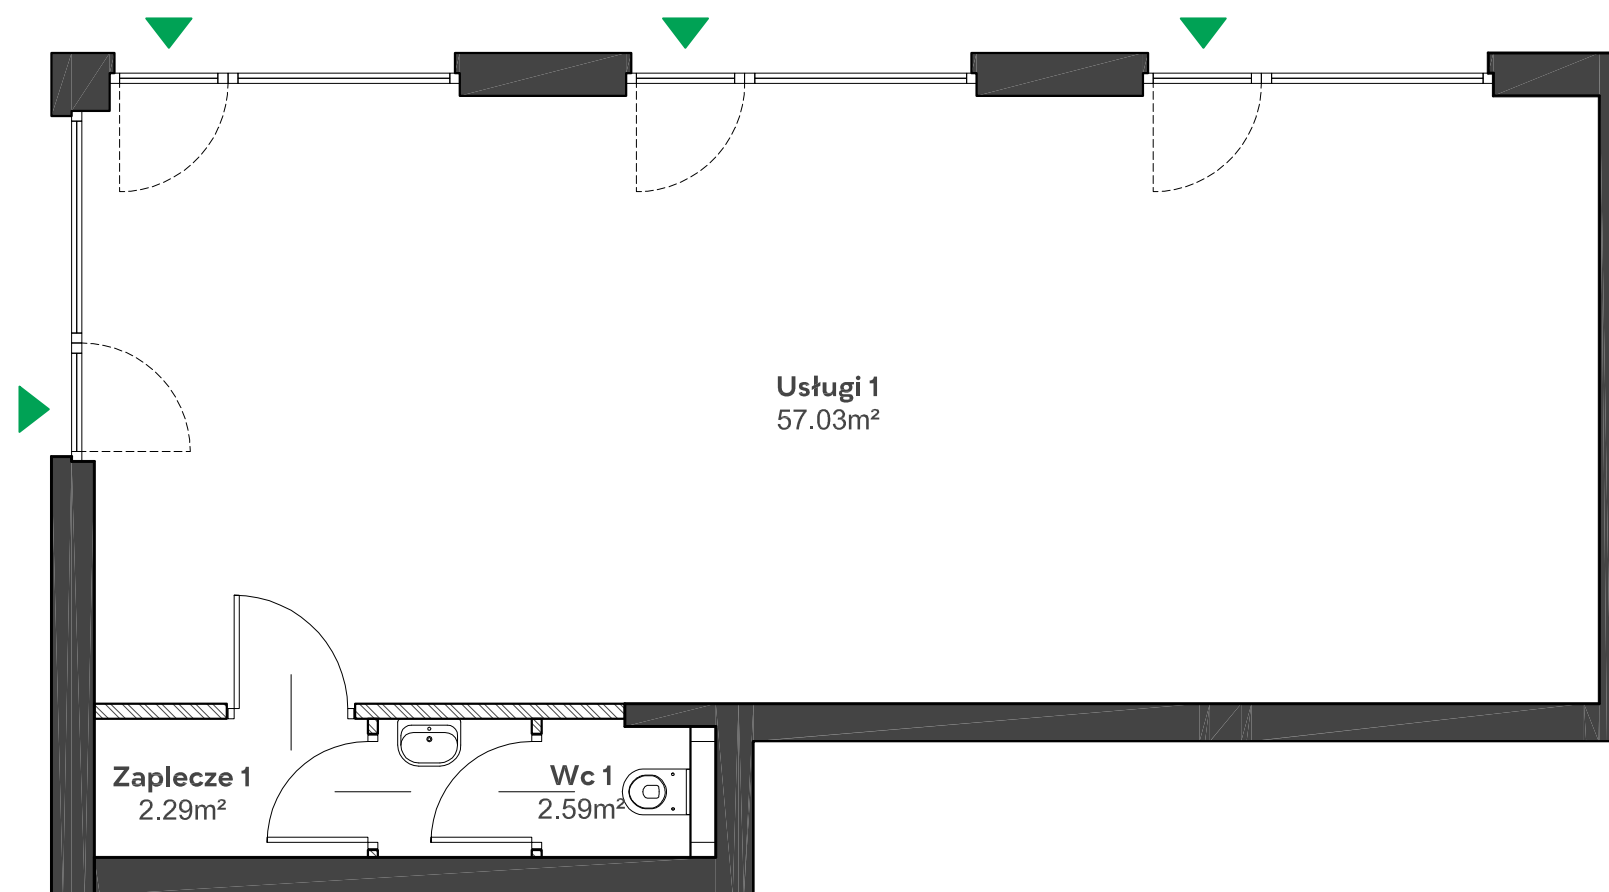

Położenie mieszkania
w budynku:

ul. Komisji Edukacji Narodowej

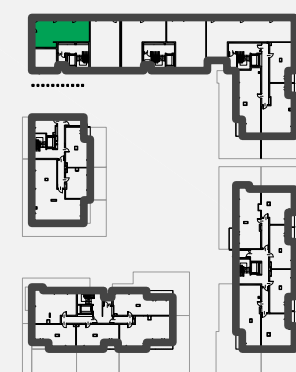

UWAGA: Przedstawione informacje nie stanowią oferty w rozumieniu Kodeksu Cywilnego lecz poglądową informację na temat mieszkania i inwestycji.