

Zielone


OSIEDLE

Home Developer Sp. z o.o. Sp.k.
07-202 Wyszaków
Ul. Stolarska 1

Budynek: A
Piętro: 0
Klatka nr: -
Lokal nr: U-2
Liczba pokoi: -
Pow. użytkowa: 64,66m²

Usługi 2	43,70m ²
Zaplecze 2	17,94m ²
Wc 2	3,02m ²

MM
ARCHITEKCI

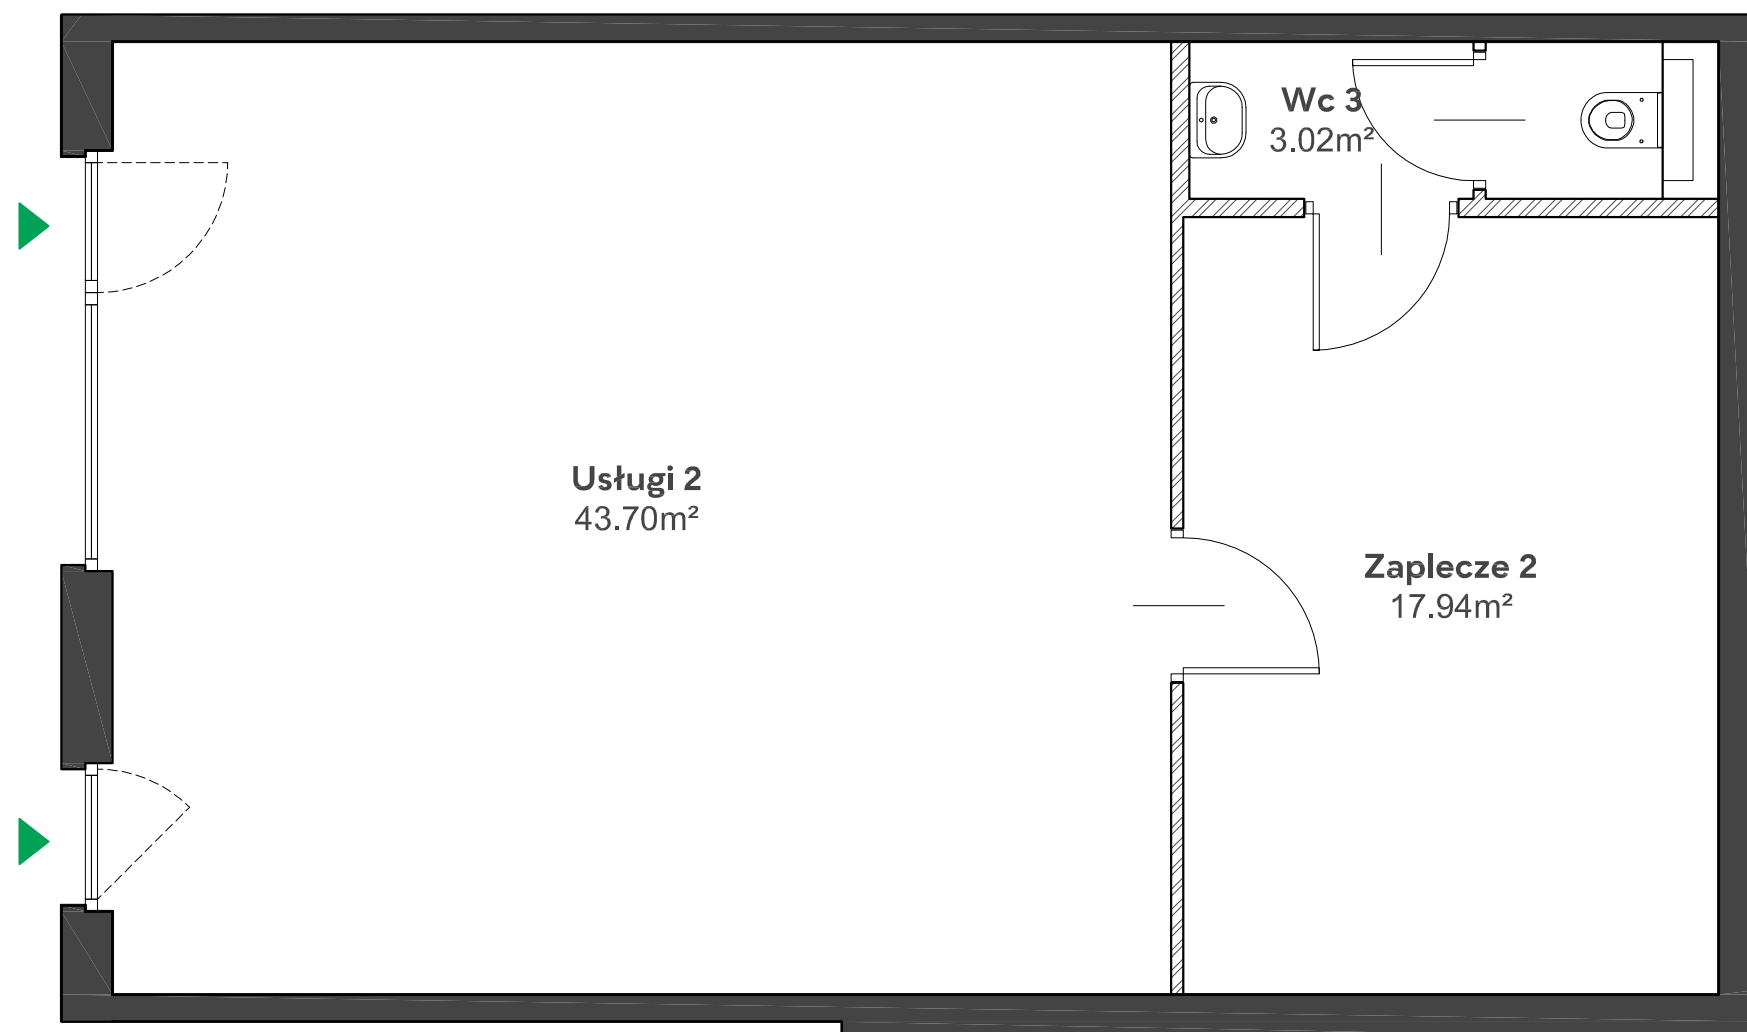

Położenie mieszkania
w budynku:



UWAGA: Przedstawione informacje nie stanowią oferty w rozumieniu Kodeksu Cywilnego lecz poglądową informację na temat mieszkania i inwestycji.