

Zielone


OSIEDLE

Home Developer Sp. z o.o. Sp.k.
07-202 Wyszaków
Ul. Stolarska 1

Budynek:	A
Piętro:	0
Klatka nr:	-
Lokal nr:	U-3
Liczba pokoi:	-
Pow. użytkowa:	68,59m ²

Usługi 3	54,43m ²
Zaplecze 3	11,14m ²
Wc 3	3,02m ²

MM
ARCHITEKCI

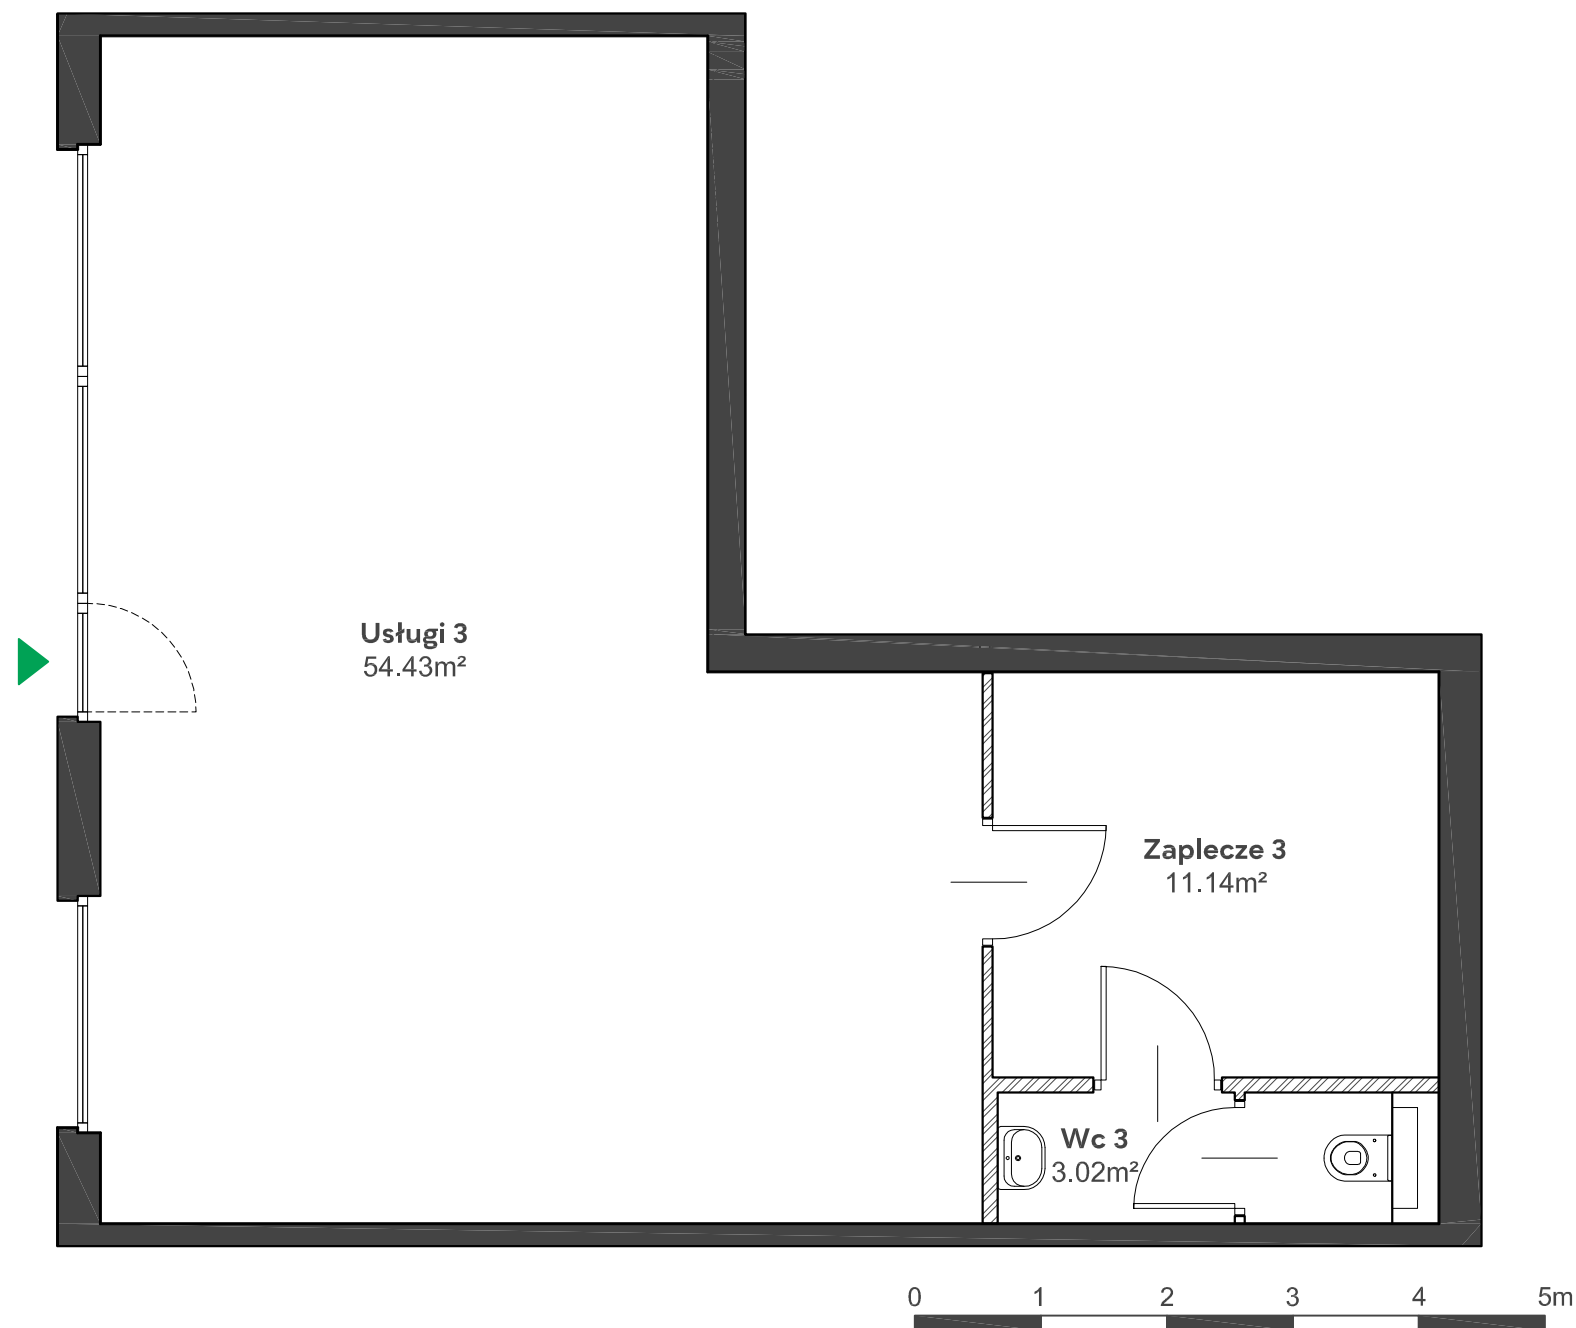

Położenie mieszkania
w budynku:



UWAGA: Przedstawione informacje nie stanowią oferty w rozumieniu Kodeksu Cywilnego lecz poglądową informację na temat mieszkania i inwestycji.