

# Zielone


OSIEDLE

Home Developer Sp. z o.o. Sp.k.  
07-202 Wyszaków  
Ul. Stolarska 1

Budynek: A  
Piętro: 0  
Klatka nr: -  
Lokal nr: U-4  
Liczba pokoi: -  
Pow. użytkowa: 74,84m<sup>2</sup>

Usługi 4 53,50m<sup>2</sup>  
Zaplecze 4 18,13m<sup>2</sup>  
Wc 4 3,21m<sup>2</sup>

**MM**  
ARCHITEKCI

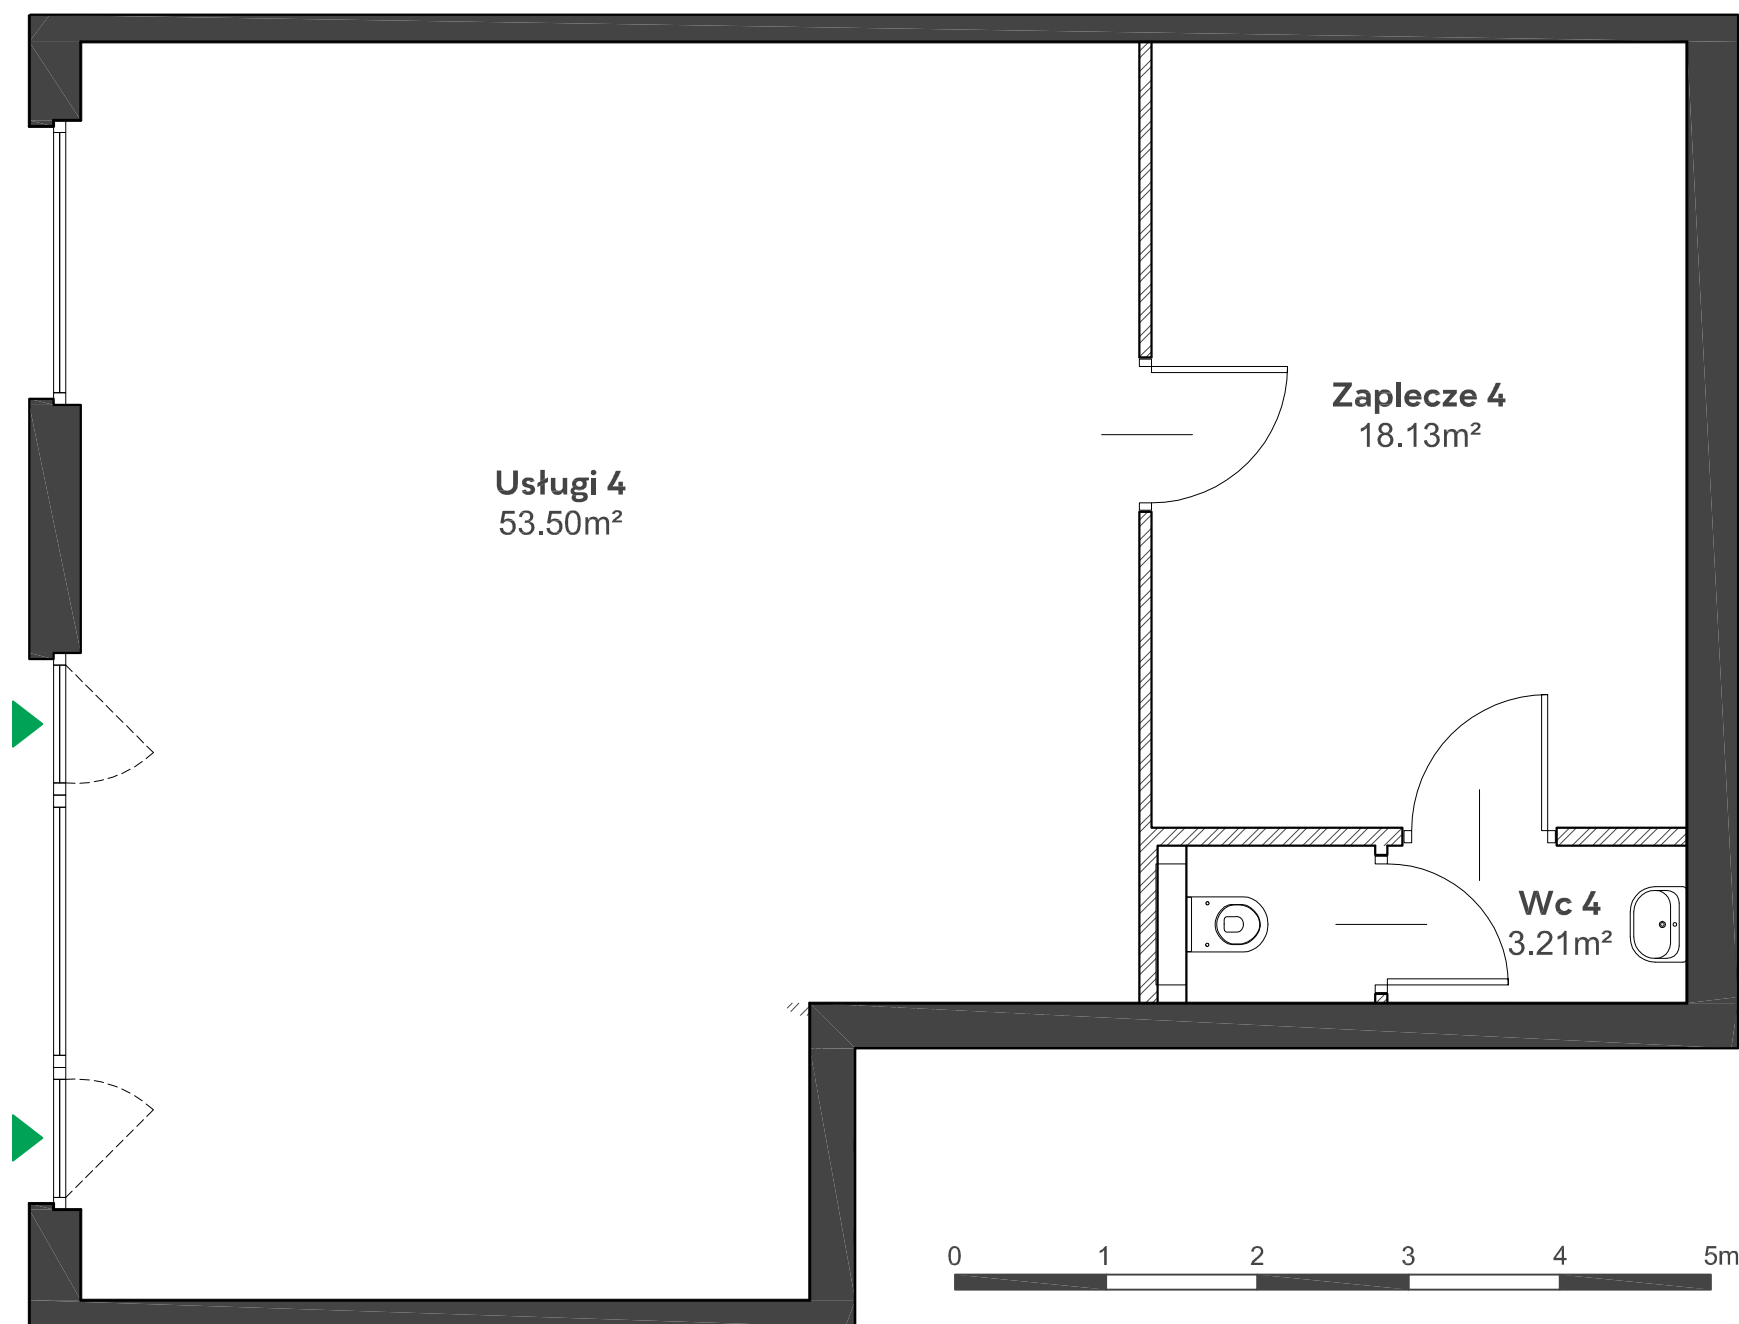

Położenie mieszkania  
w budynku:



UWAGA: Przedstawione informacje nie stanowią oferty w rozumieniu Kodeksu Cywilnego lecz poglądową informację na temat mieszkania i inwestycji.