

# Zielone


OSIEDLE

Home Developer Sp. z o.o. Sp.k.  
07-202 Wyszaków  
Ul. Stolarska 1

Budynek: A  
Piętro: 0  
Klatka nr: -  
Lokal nr: U-5  
Liczba pokoi: -  
Pow. użytkowa: 102,07m<sup>2</sup>


Usługi 5	88,09m <sup>2</sup>
Zaplecze 5	10,99m <sup>2</sup>
Wc 5	2,99m <sup>2</sup>

**MM**  
ARCHITEKCI

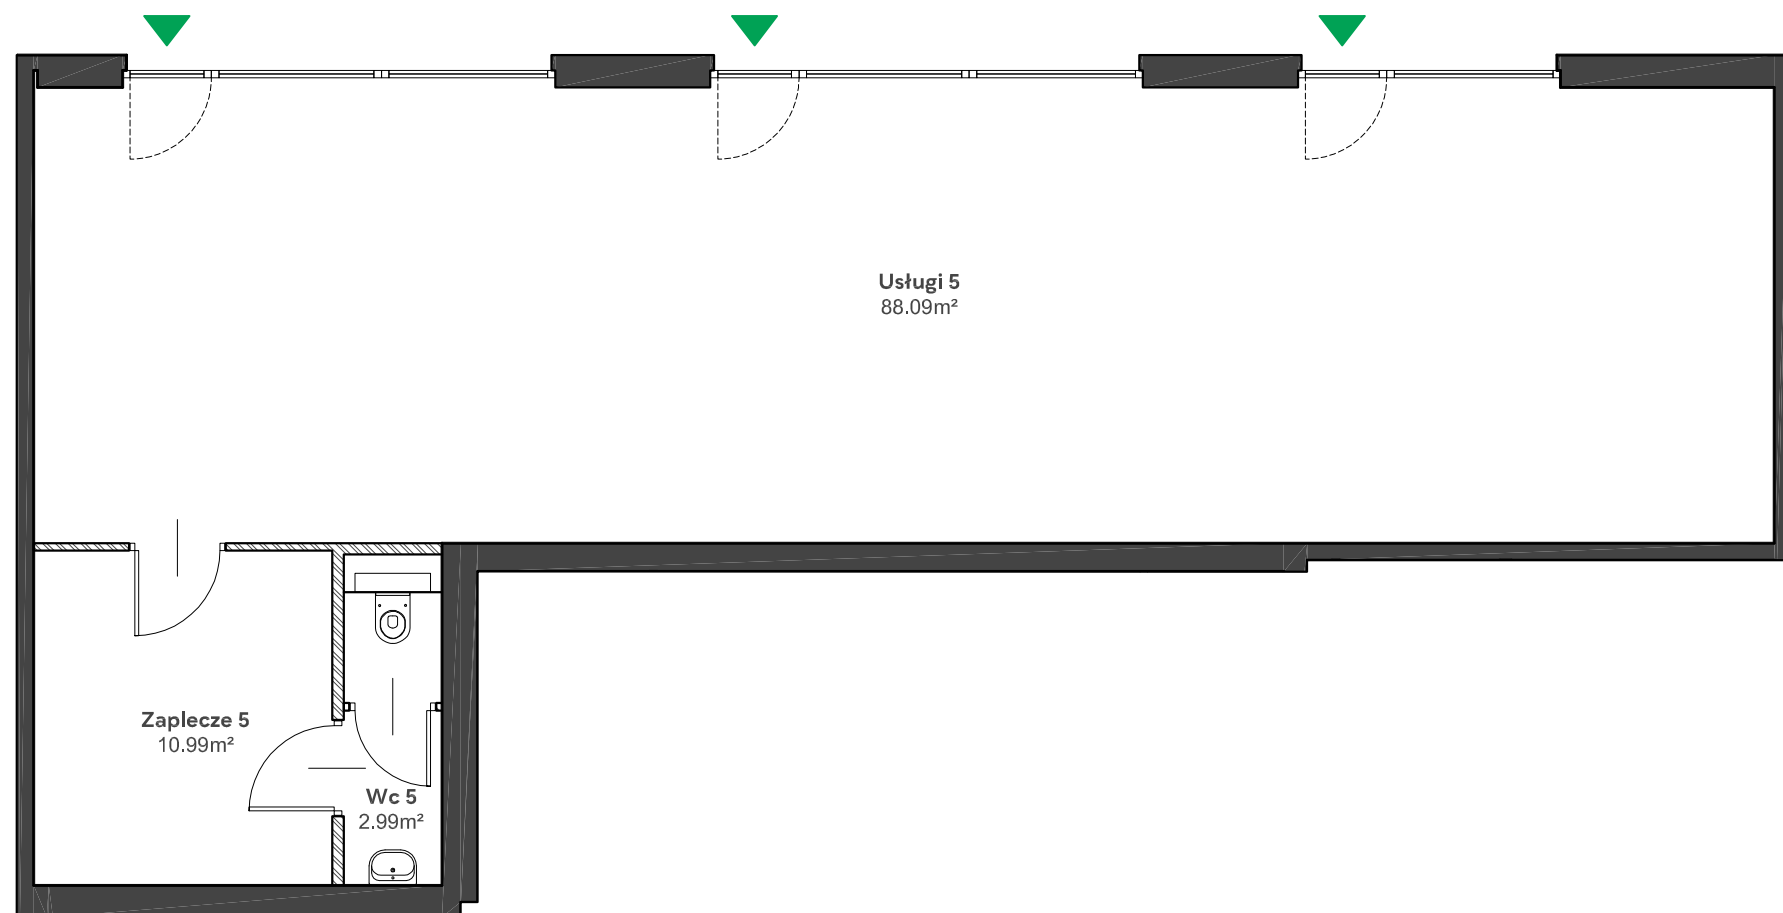

Położenie mieszkania  
w budynku:

ul. Komisji Edukacji Narodowej

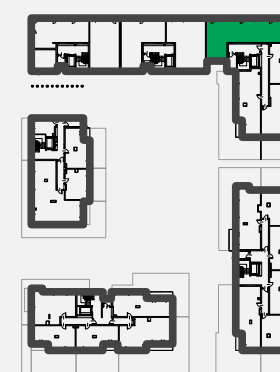

UWAGA: Przedstawione informacje nie stanowią oferty w rozumieniu Kodeksu Cywilnego lecz poglądową informację na temat mieszkania i inwestycji.