

Zielone


OSIEDLE

Home Developer Sp. z o.o. Sp.k.
07-202 Wyszaków
Ul. Stolarska 1


Budynnek:	C
Piętro:	4
Klatka nr:	C
Mieszkanie nr:	C21
Liczba pokoi:	3
Pow. użytkowa:	60,40m ²

Hol	8,72m ²
Salon + aneks kuch.	26,65m ²
Pokój	11,13m ²
Pokój	8,70m ²
Łazienka	5,20m ²
Loggia	7,01m ²

MKM
ARCHITEKCI

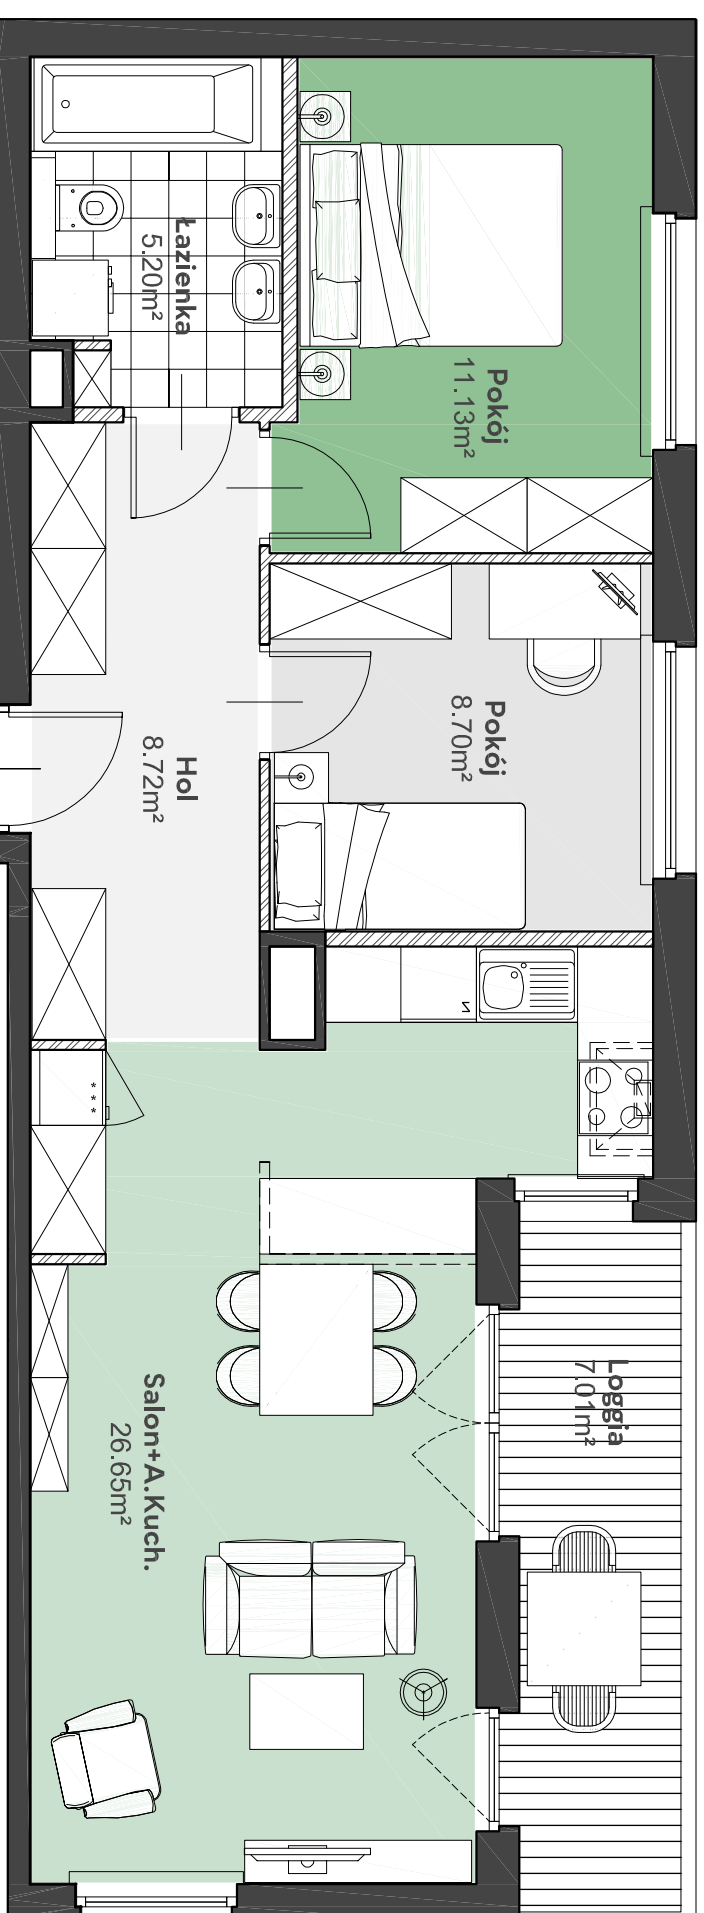

Położenie mieszkania
w budynku:

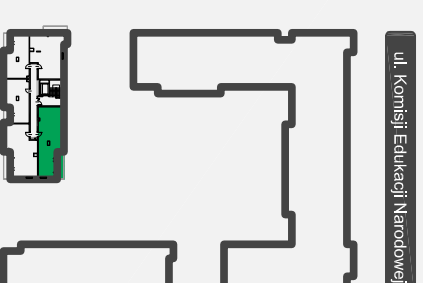

UWAGA: Przedstawione informacje nie stanowią oferty w rozumieniu Kodeksu Cywilnego lecz poglądową informację na temat mieszkania i inwestycji.