

Zielone


OSIEDLE

Home Developer Sp. z o.o. Sp.k.
07-202 Wyszaków
Ul. Stolarska 1


Budynnek: C
Piętro: 4
Klatka nr: C
Mieszkanie nr: C23
Liczba pokoi: 2
Pow. użytkowa: 37,06m²

Hol 5,07m²
Salon + aneks kuch. 19,37m²
Pokój 9,36m²
Łazienka 3,26m²
Loggia 3,97m²

MKM
ARCHITEKCI

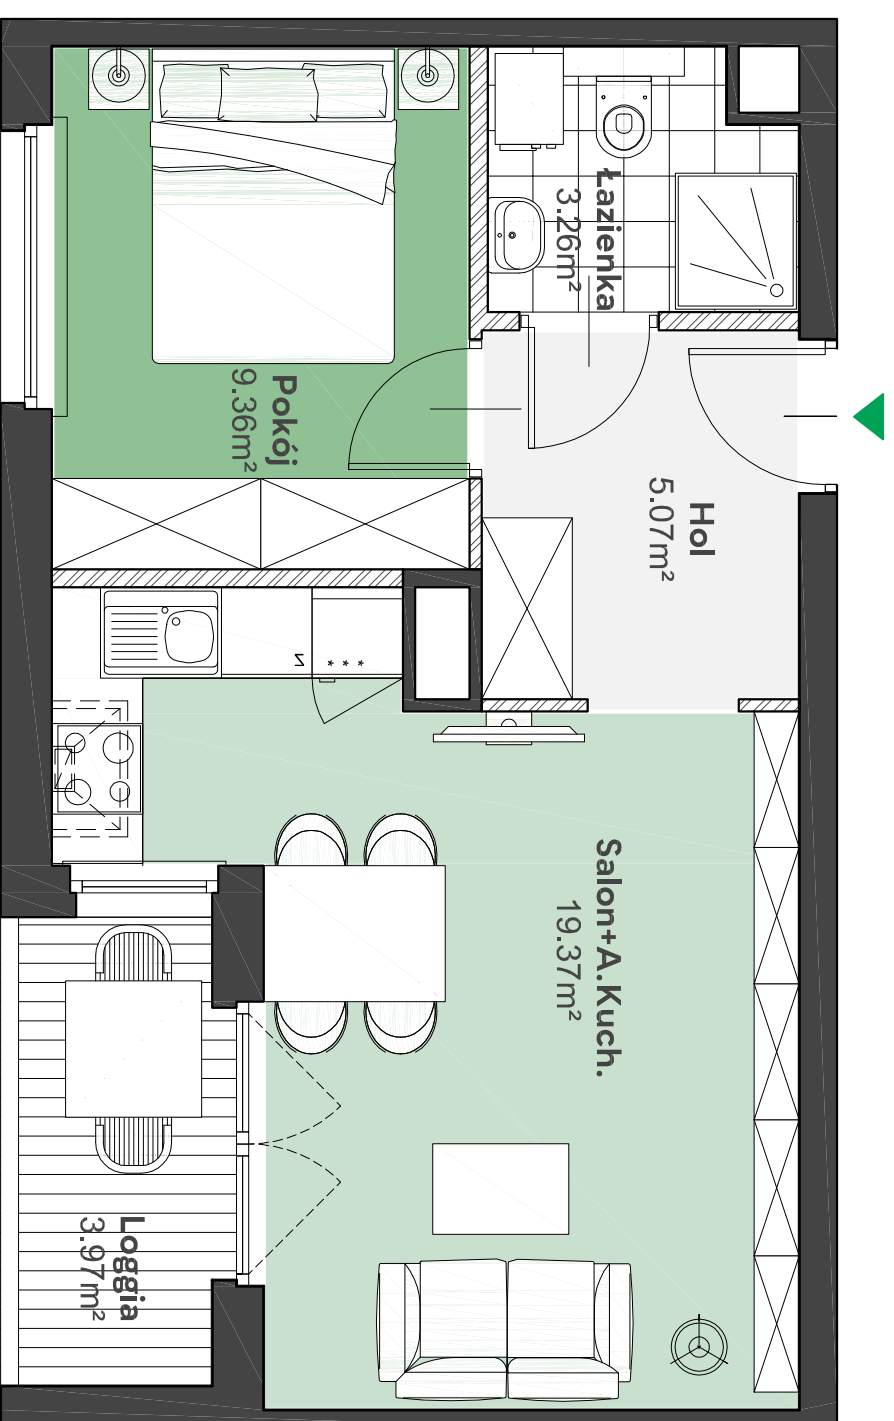

Położenie mieszkania
w budynku:

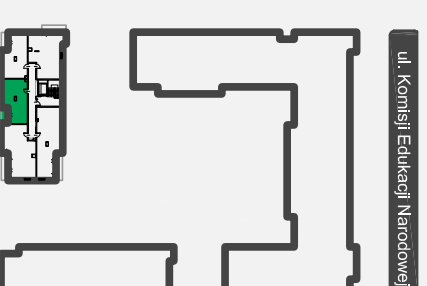

ul. Komisji Edukacji Narodowej



UWAGA: Przedstawione informacje nie stanowią oferty w rozumieniu Kodeksu Cywilnego lecz poglądową informację na temat mieszkania i inwestycji.