

Zielone


OSIEDLE

Home Developer Sp. z o.o. Sp.k.
07-202 Wyszaków
Ul. Stolarska 1


Budynnek:	C
Piętro:	4
Klatka nr:	C
Mieszkanie nr:	C24
Liczba pokoi:	2
Pow. użytkowa:	37,06m ²

Hol	5,07m ²
Salon + aneks kuch.	19,37m ²
Pokój	9,36m ²
Łazienka	3,26m ²
Loggia	4,45m ²

MKM
ARCHITEKCI

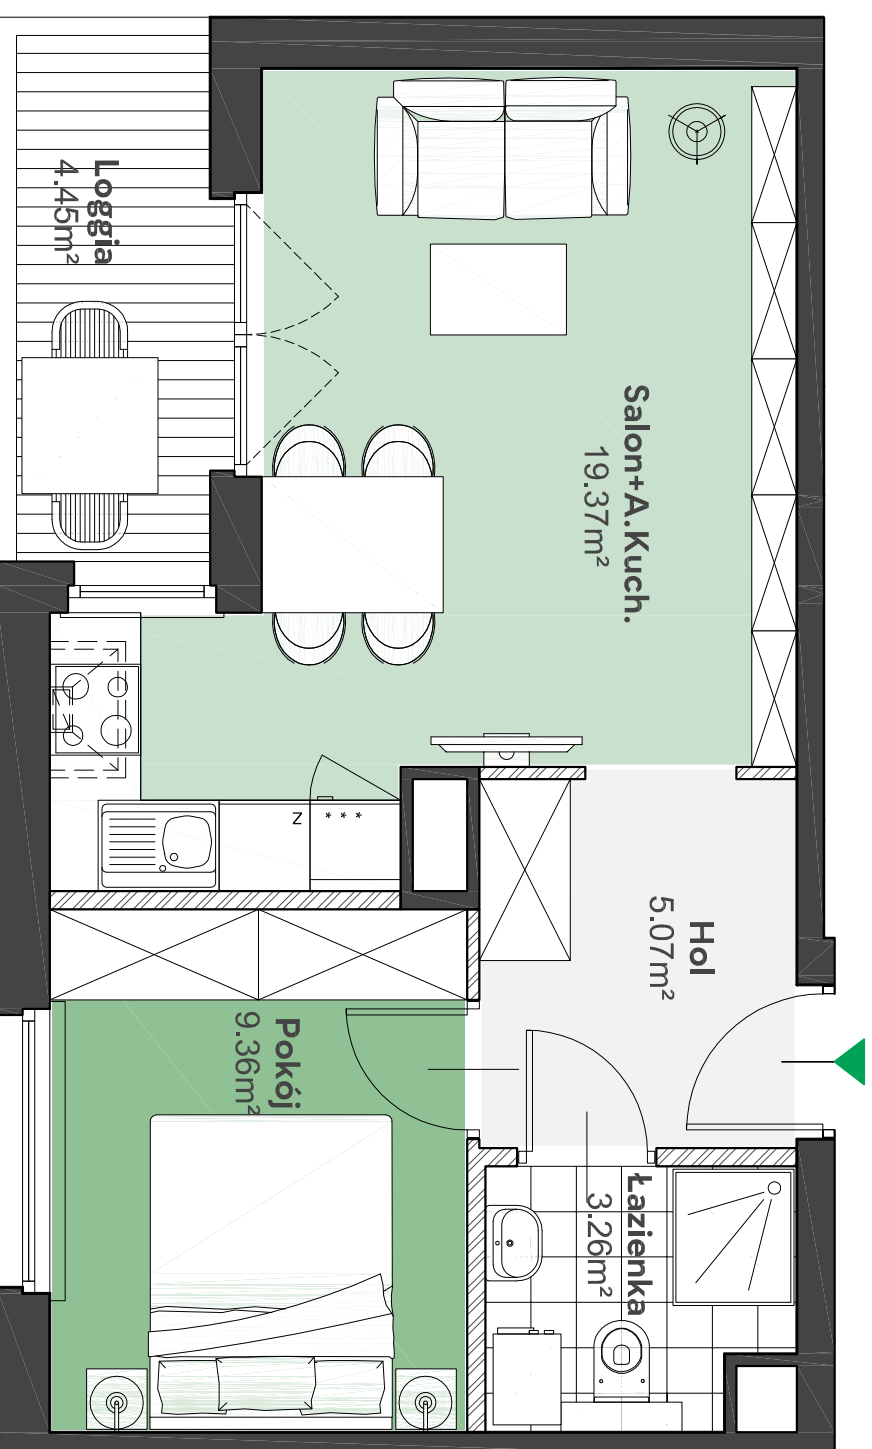

Położenie mieszkania
w budynku:

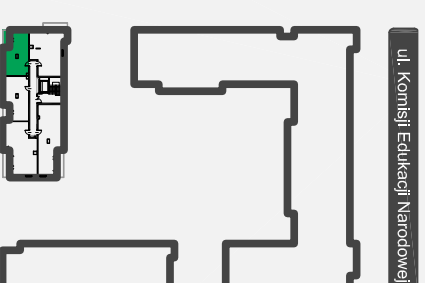

ul. Komisji Edukacji Narodowej



UWAGA: Przedstawione informacje nie stanowią oferty w rozumieniu Kodeksu Cywilnego lecz poglądową informację na temat mieszkania i inwestycji.