

Zielone


OSIEDLE

Home Developer Sp. z o.o. Sp.k.
07-202 Wyszaków
Ul. Stolarska 1


Budynnek:	C
Piętro:	4
Klatka nr:	C
Mieszkanie nr:	C25
Liczba pokoi:	3
Pow. użytkowa:	53,07m ²

Hol	7,77m ²
Salon + aneks kuch.	23,32m ²
Pokój	9,55m ²
Pokój	8,04m ²
Łazienka	4,39m ²
Balkon	6,54m ²

MKM
ARCHITEKCI

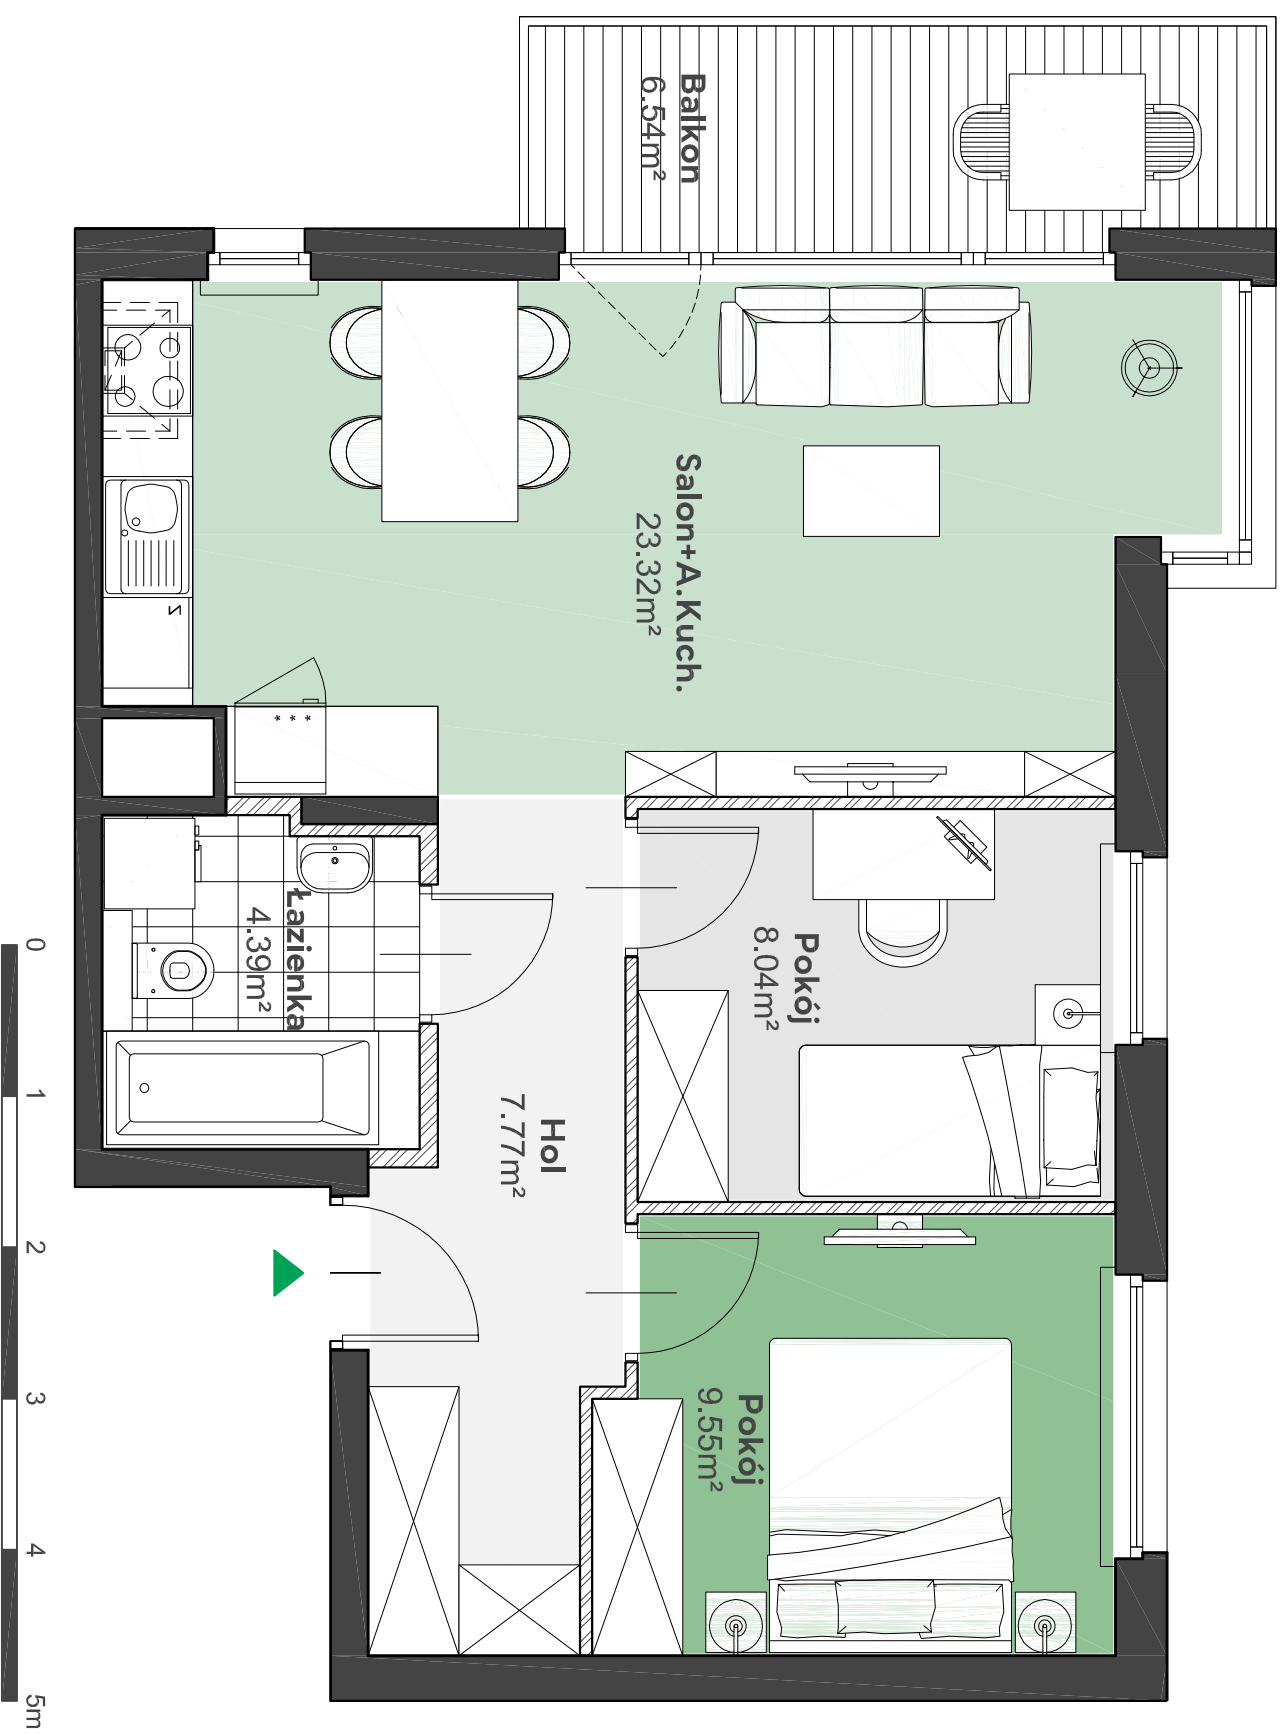

Położenie mieszkania
w budynku:

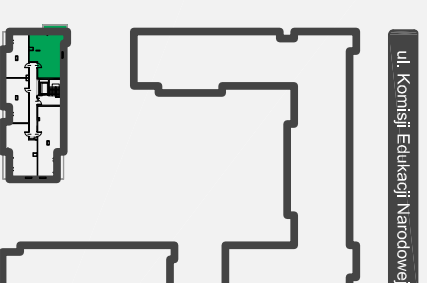

UWAGA: Przedstawione informacje nie stanowią oferty w rozumieniu Kodeksu Cywilnego lecz poglądową informację na temat mieszkania i inwestycji.