

Zielone


OSIEDLE

Home Developer Sp. z o.o. Sp.k.
07-202 Wyszaków
Ul. Stolarska 1


Budynnek: C
Piętro: 5
Klatka nr: C
Mieszkanie nr: C29
Liczba pokoi: 2
Pow. użytkowa: 37,06m²

Hol 5,07m²
Salon + aneks kuch. 19,37m²
Pokój 9,36m²
Łazienka 3,26m²
Loggia 4,45m²

MKM
ARCHITEKCI

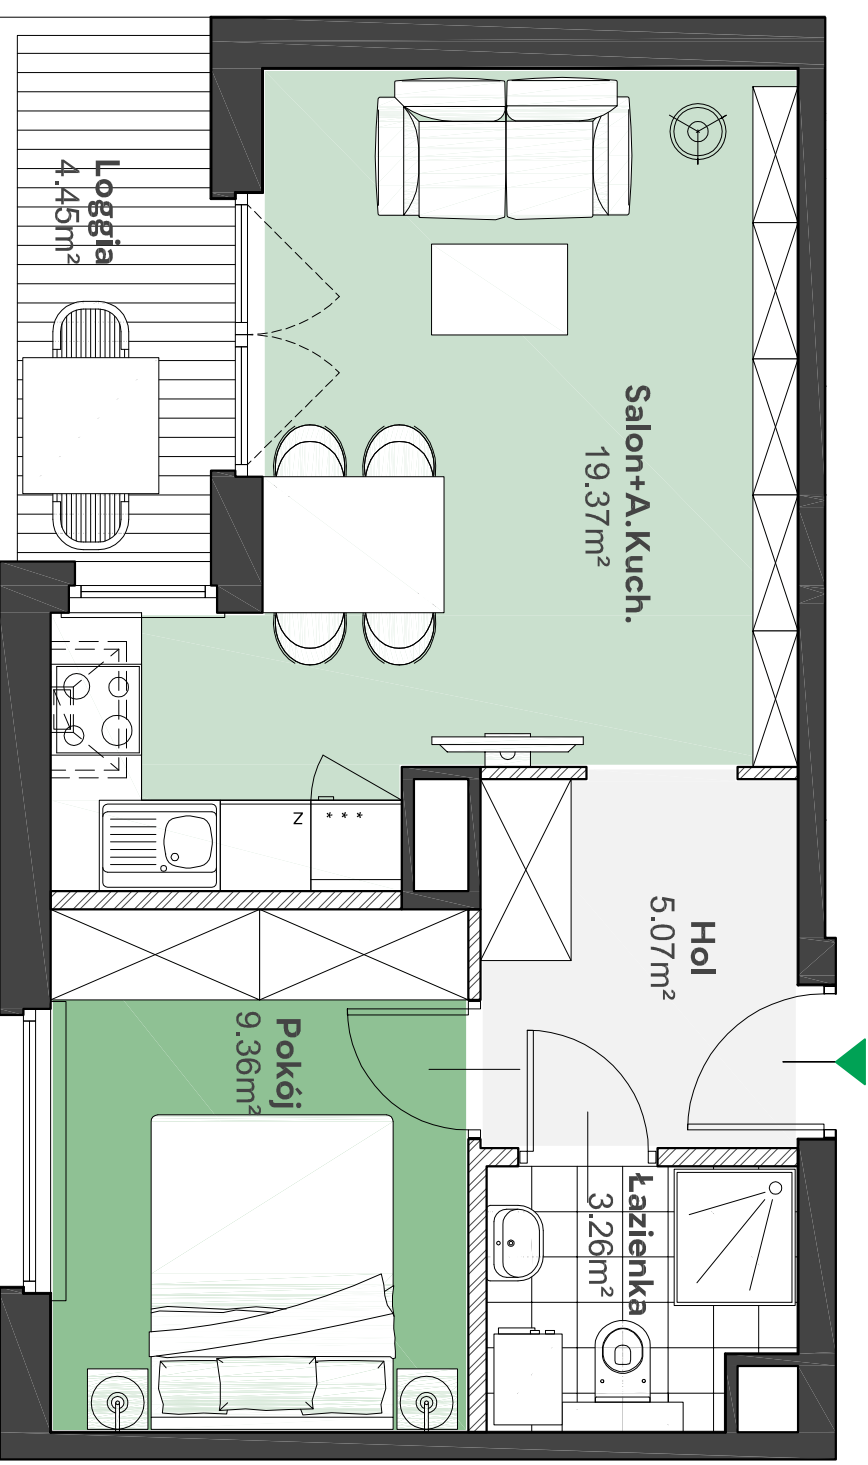

Położenie mieszkania
w budynku:

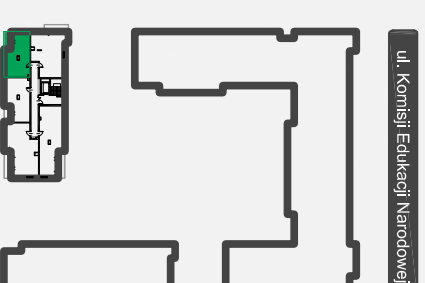

UWAGA: Przedstawione informacje nie stanowią oferty w rozumieniu Kodeksu Cywilnego lecz poglądową informację na temat mieszkania i inwestycji.